



ФАСАД В ОСЯХ "1-6"


ФАСАД В ОСЯХ "6-1"

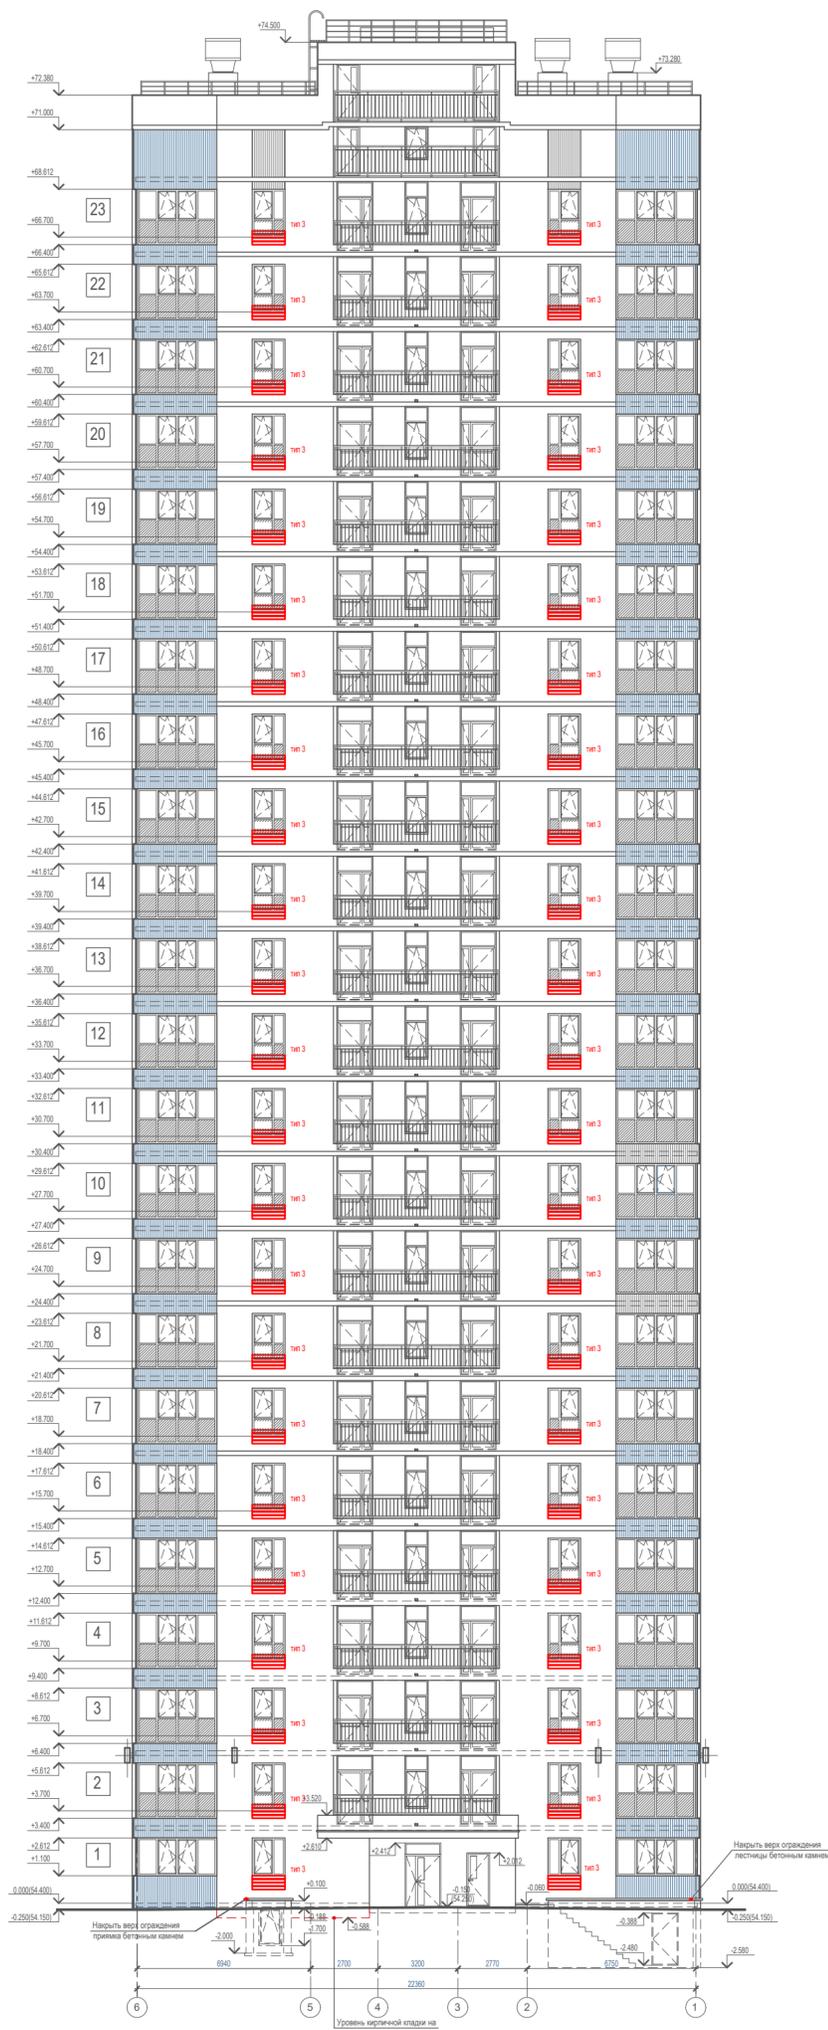

УСЛОВНЫЕ ОБОЗНАЧЕНИЯ

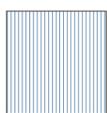

Композитный материал Lemark серо-синий
Артикул LM 0079 (R88G121B140)

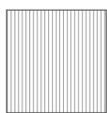

Композитный материал.
Цвет антрацит R70G68B73



Корзина для наружного
блока кондиционера.
Цвет R66G80B108

				Обозначение: 47-1-АС	
				Жилой комплекс с автостоянкой открытого типа по ул. им. Владимира Петровского, 4а в г. Волгограде	
4	Нов.			04.24	
Изм.	Кол.уч.	Лист	Недок.	Подпись	Дата
ГАП	Батищев				
Архитектор	Батищев				
Н.контроль	Волошина				
				Жилой дом №1	
				Чертеж: Фасады в осях "1-6" "6-1". Схема расположения корзин для кондиционеров	
				Стадия	Лист
				Р	51
				Листов	
				ООО фирма "КОМ-БИЛДИНГ"	

Согласовано

Взам. инв. №

Подл. и дата

Ина. № подл.