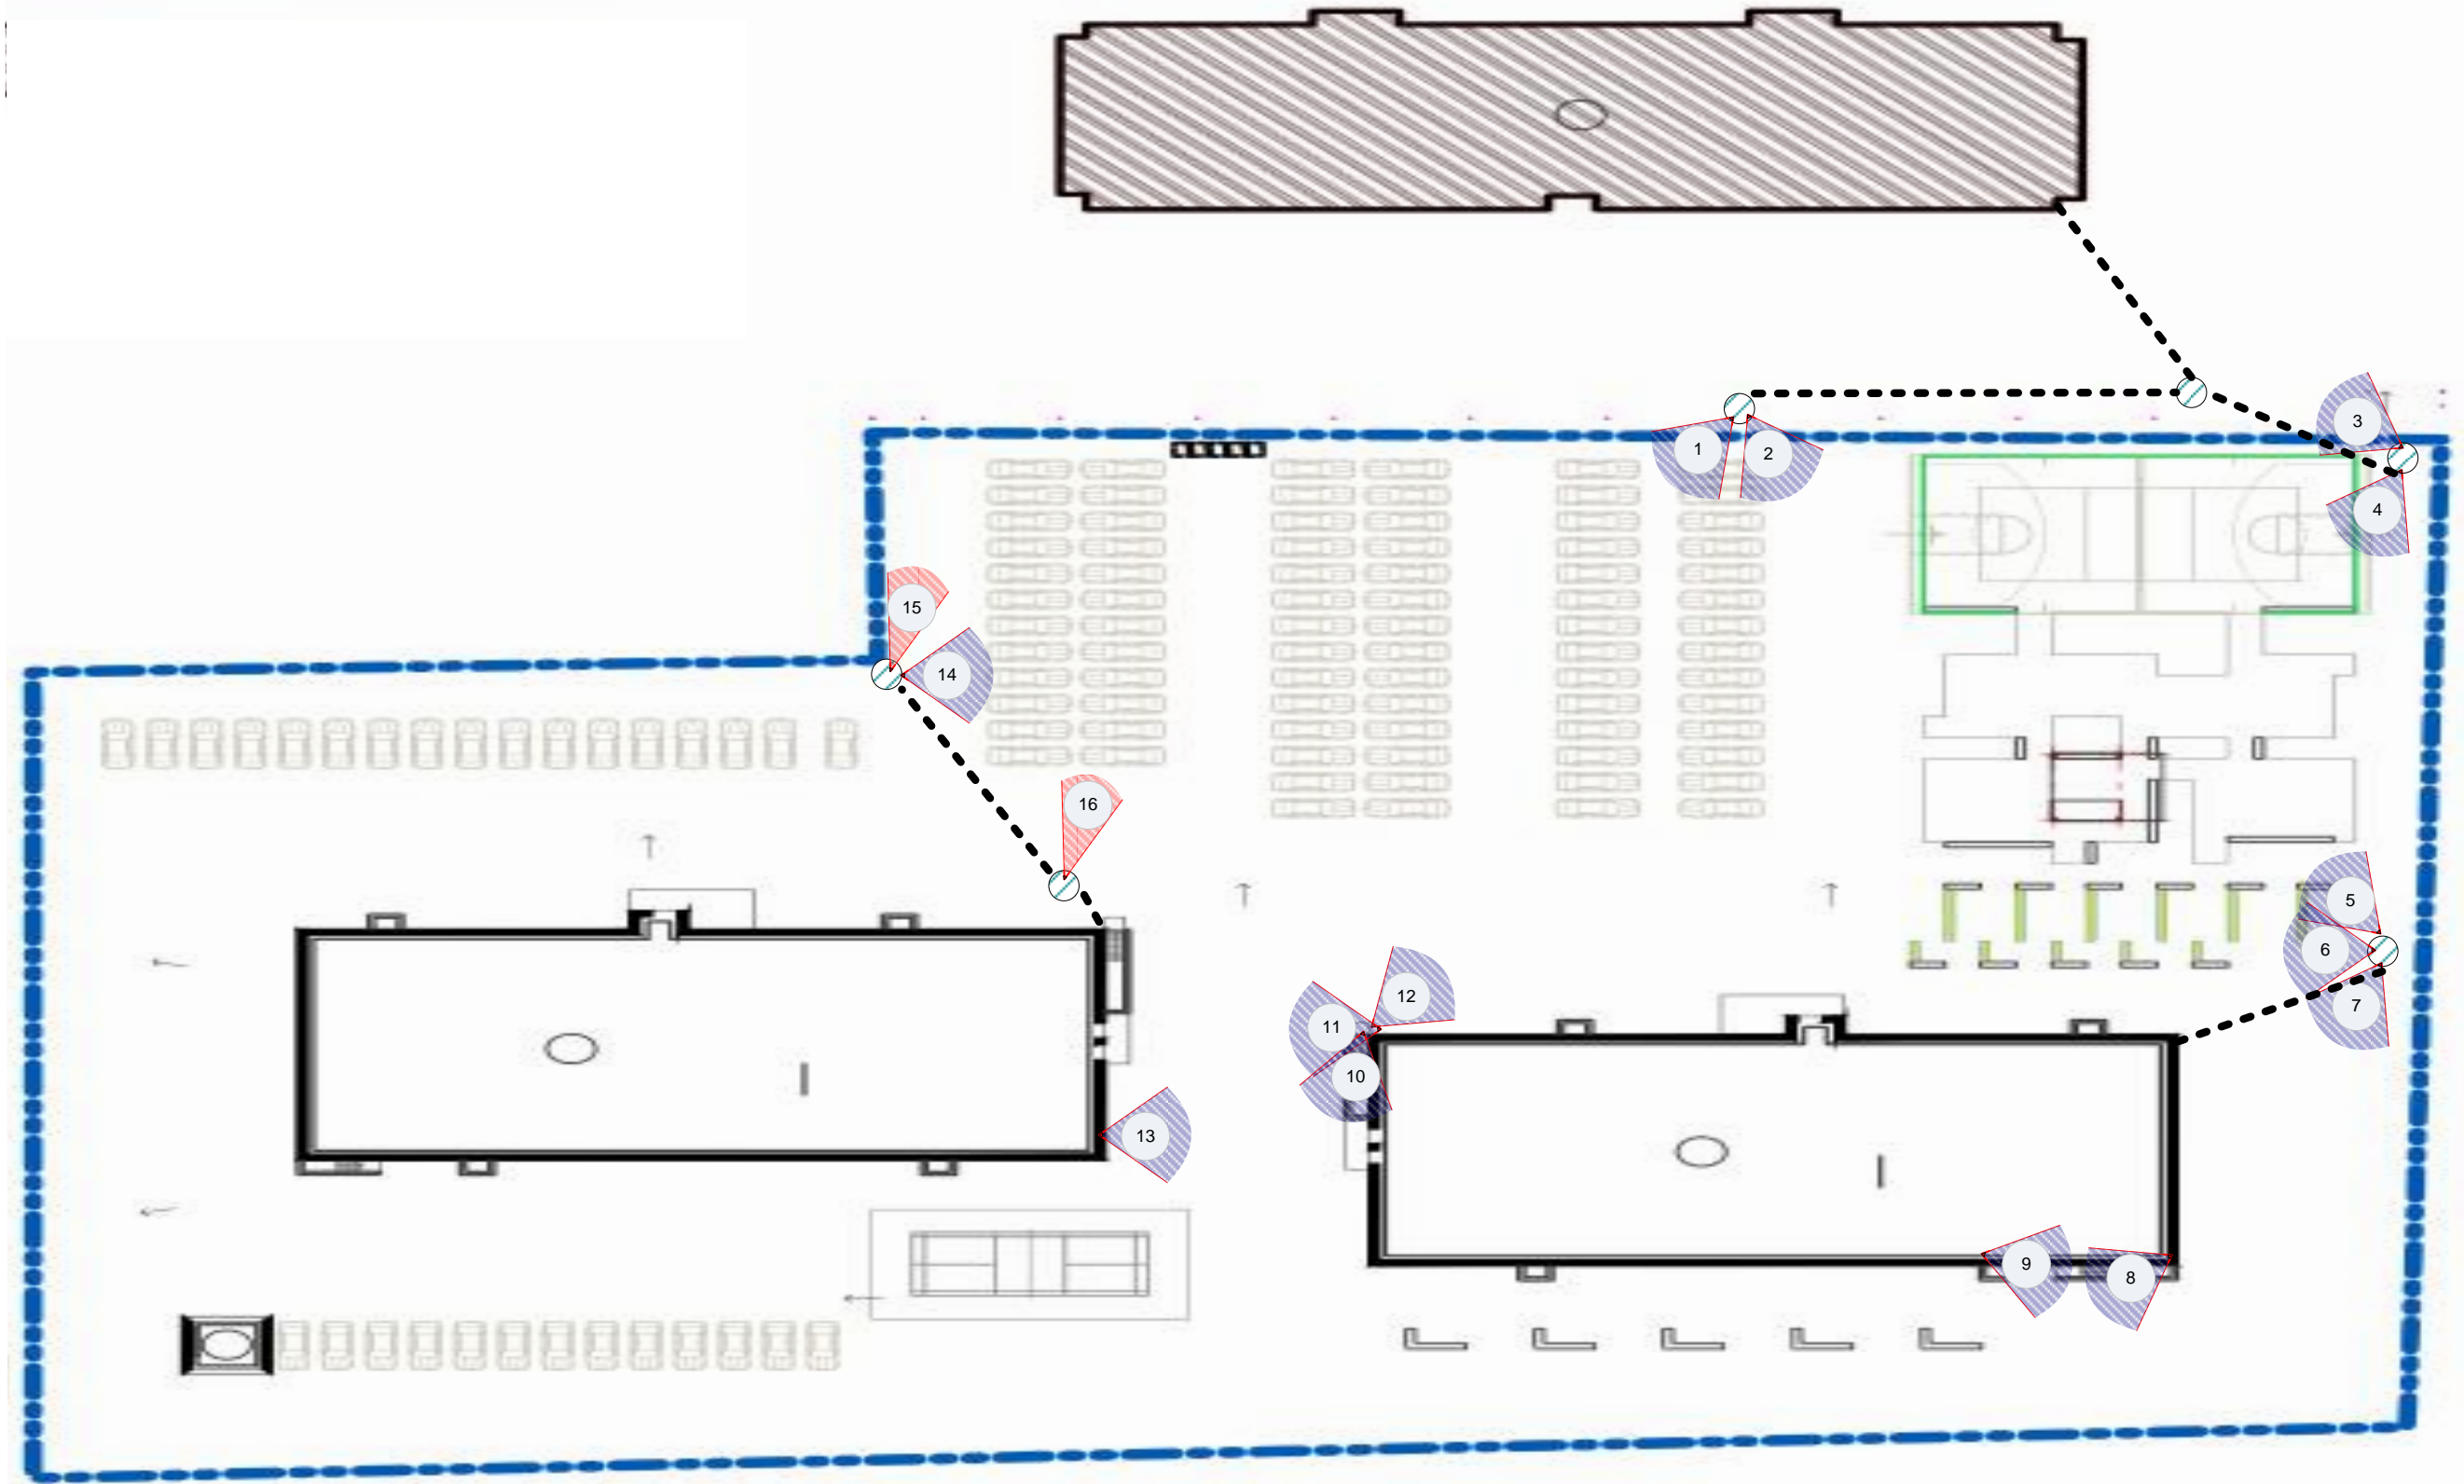
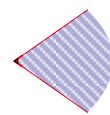
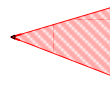

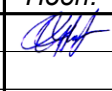


1. Фрагмент изображения прилегающей территории дома №14 по ул. Малиновского.



-  Проектируемая камера видеонаблюдения ул.Малиновского 14
-  Проектируемая узконаправленная камера видеонаблюдения для управления воротами ул.Малиновского 14
-  Воздушная прокладка кабеля

Изм.	Лист	№ докум.	Подп.	Дата	Схема организации видеонаблюдения из 16 внешних камеры видеонаблюдения для ООО «УК «ТЭРА» на территории дома №14 по ул. Малиновского, г. Волгоград	Лит.	Масса	Масштаб
Разраб.	Токарев			10.04.23				
Пров.						Лист 1	Листов	
Уте.						ООО «СвязьИнформ»		

Подпись	
Фамилия	
Должность	
Согласовано	