


Подпись
Фамилия
Должность
Согласовано

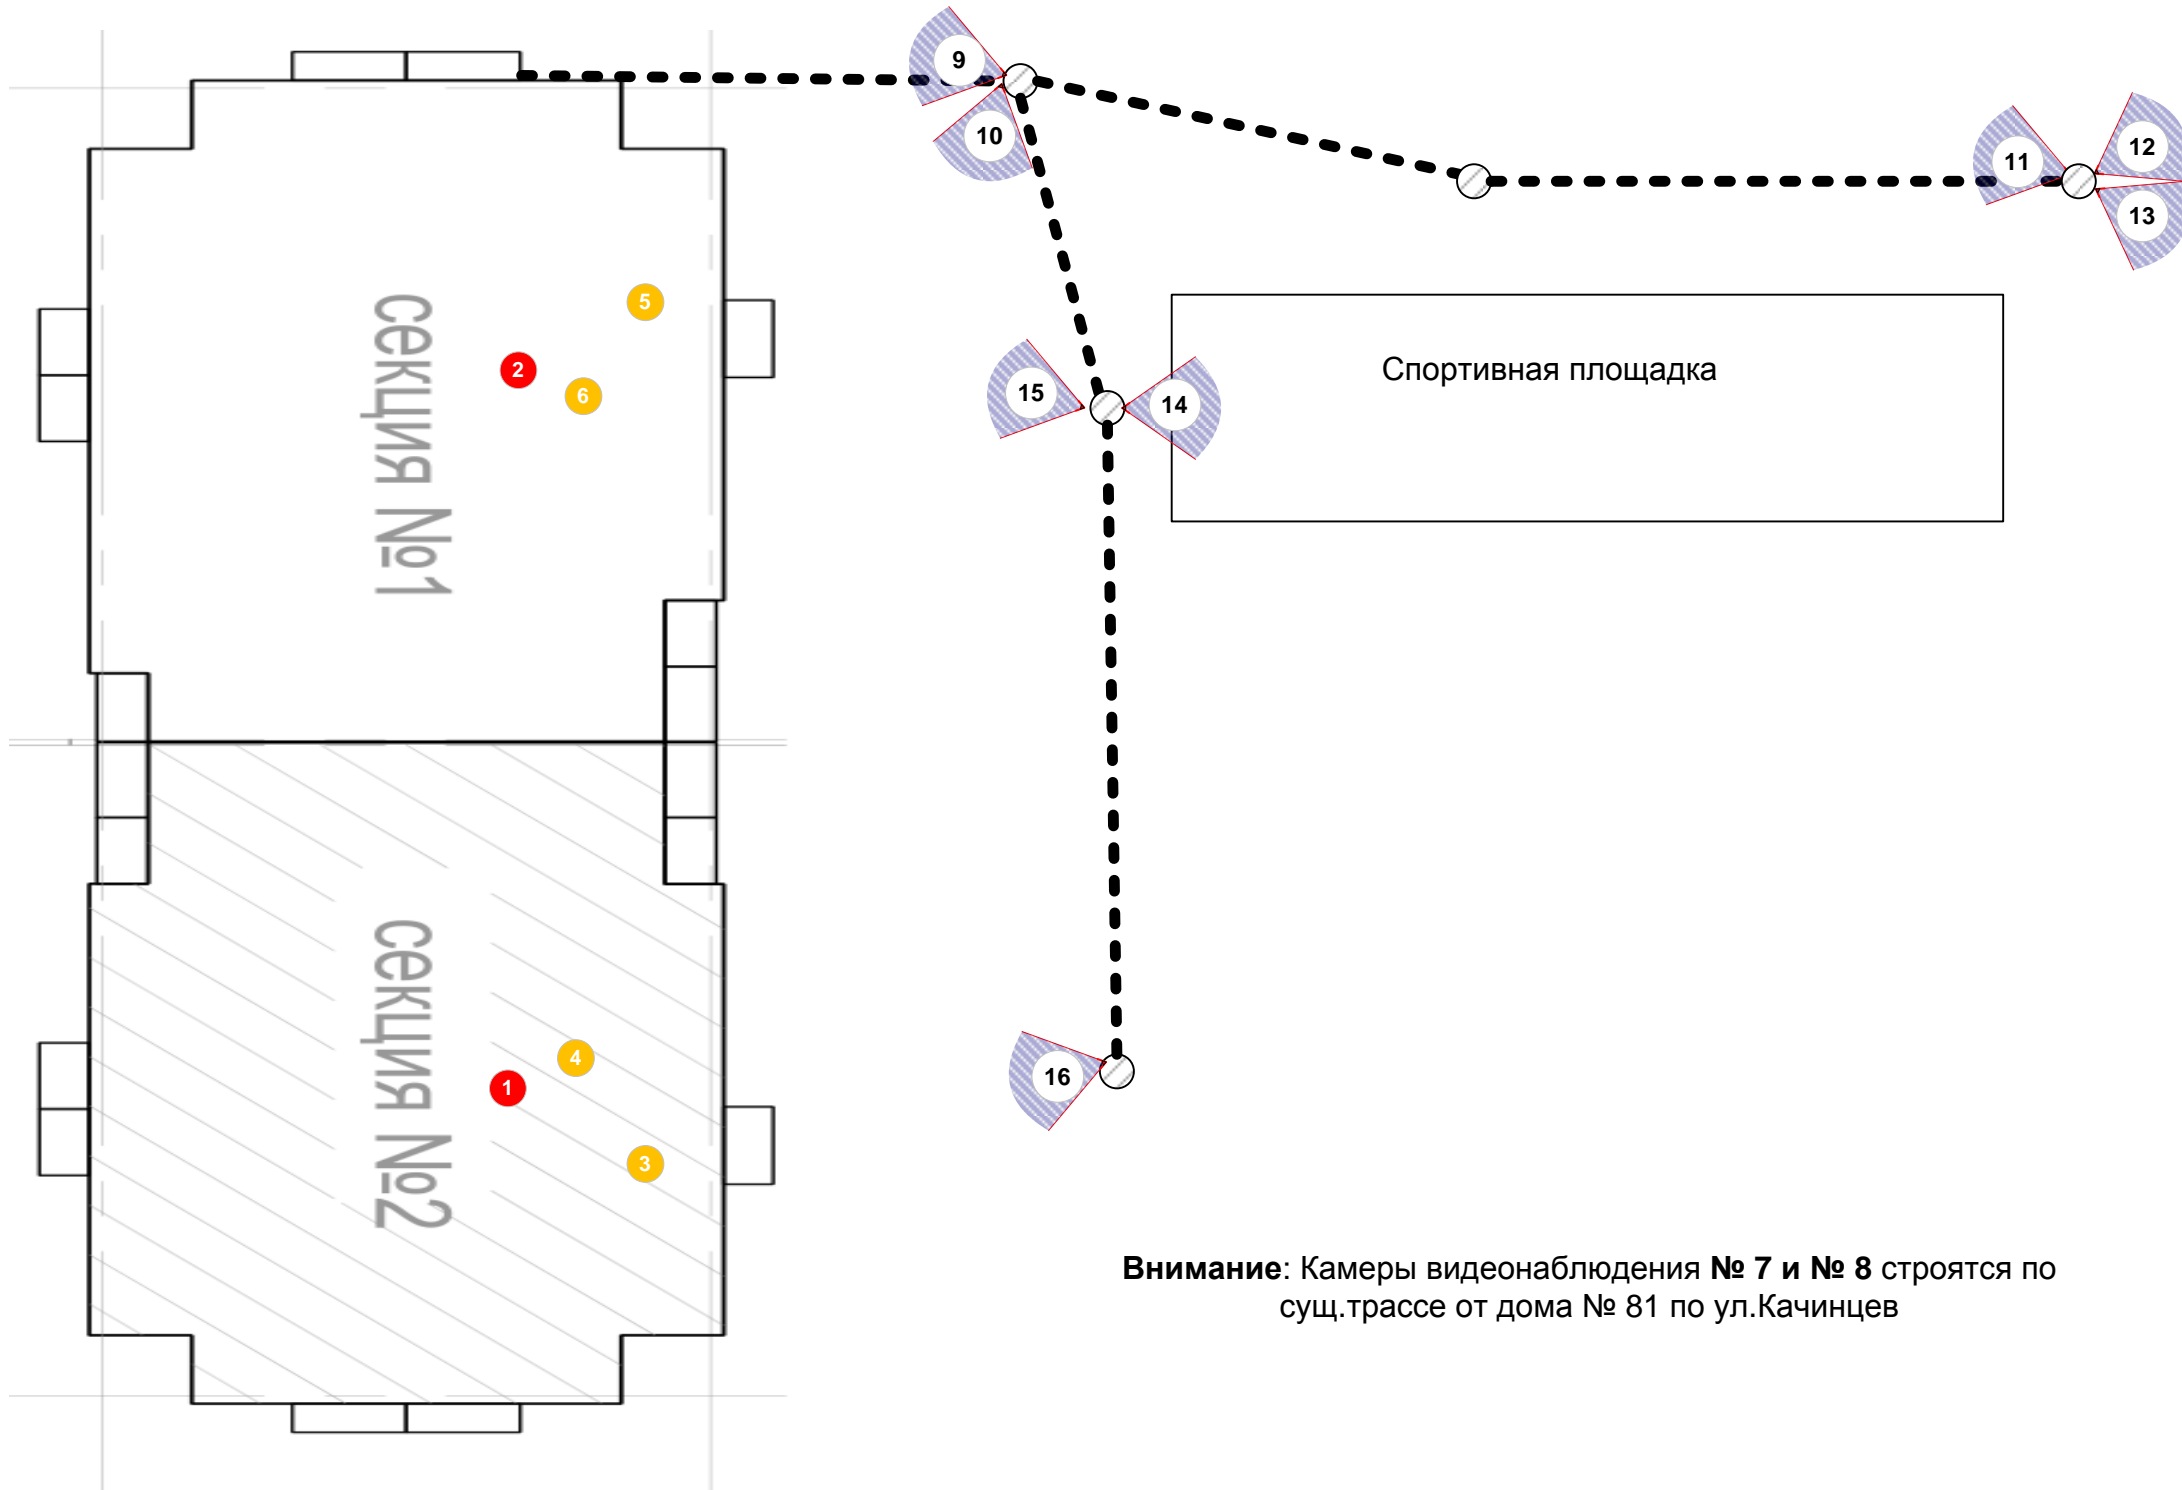

Внимание: Камеры видеонаблюдения № 7 и № 8 строятся по сущ.трассе от дома № 81 по ул.Качинцев

- 1 Проектируемая камера видеонаблюдения внутри лифта
- 3 Проектируемая камера видеонаблюдения внутри подъезда
- 7 Проектируемая камера видеонаблюдения на столбовой опоре
- Воздушная прокладка кабеля

Изм.	Лист	№ докум.	Подп.	Дата	Схема организации видеонаблюдения из 16 камер видеонаблюдения для ООО «УК «ТЭРА» на территории дома № 83 по ул. Качинцев, г. Волгоград	Лит.	Масса	Масштаб
Разраб.	Токарев		<i>[Signature]</i>	13.06.24				
Пров.						Лист 1	Листов	
Утв.						ООО «СвязьИнформ»		