


1. Фрагмент изображения 1 этажа дома № по ул. Малиновского.



Подпись	
Фамилия	
Должность	
Согласовано	

Изм.	Лист	№ докум.	Подп.	Дата	Схема организации видеонаблюдения из 13 камер видеонаблюдения для ООО «ТЭРА» внутри дома № по ул. Малиновского, г. Волгоград			Лит.	Масса	Масштаб		
Разраб.		Токарев	<i>[Signature]</i>	27.05.22								
Пров.								Лист 1	Листов 2			
Уте.								ООО «СвязьИнформ»				

2. Фрагмент изображения 2 этажа дома № по ул. Малиновского.

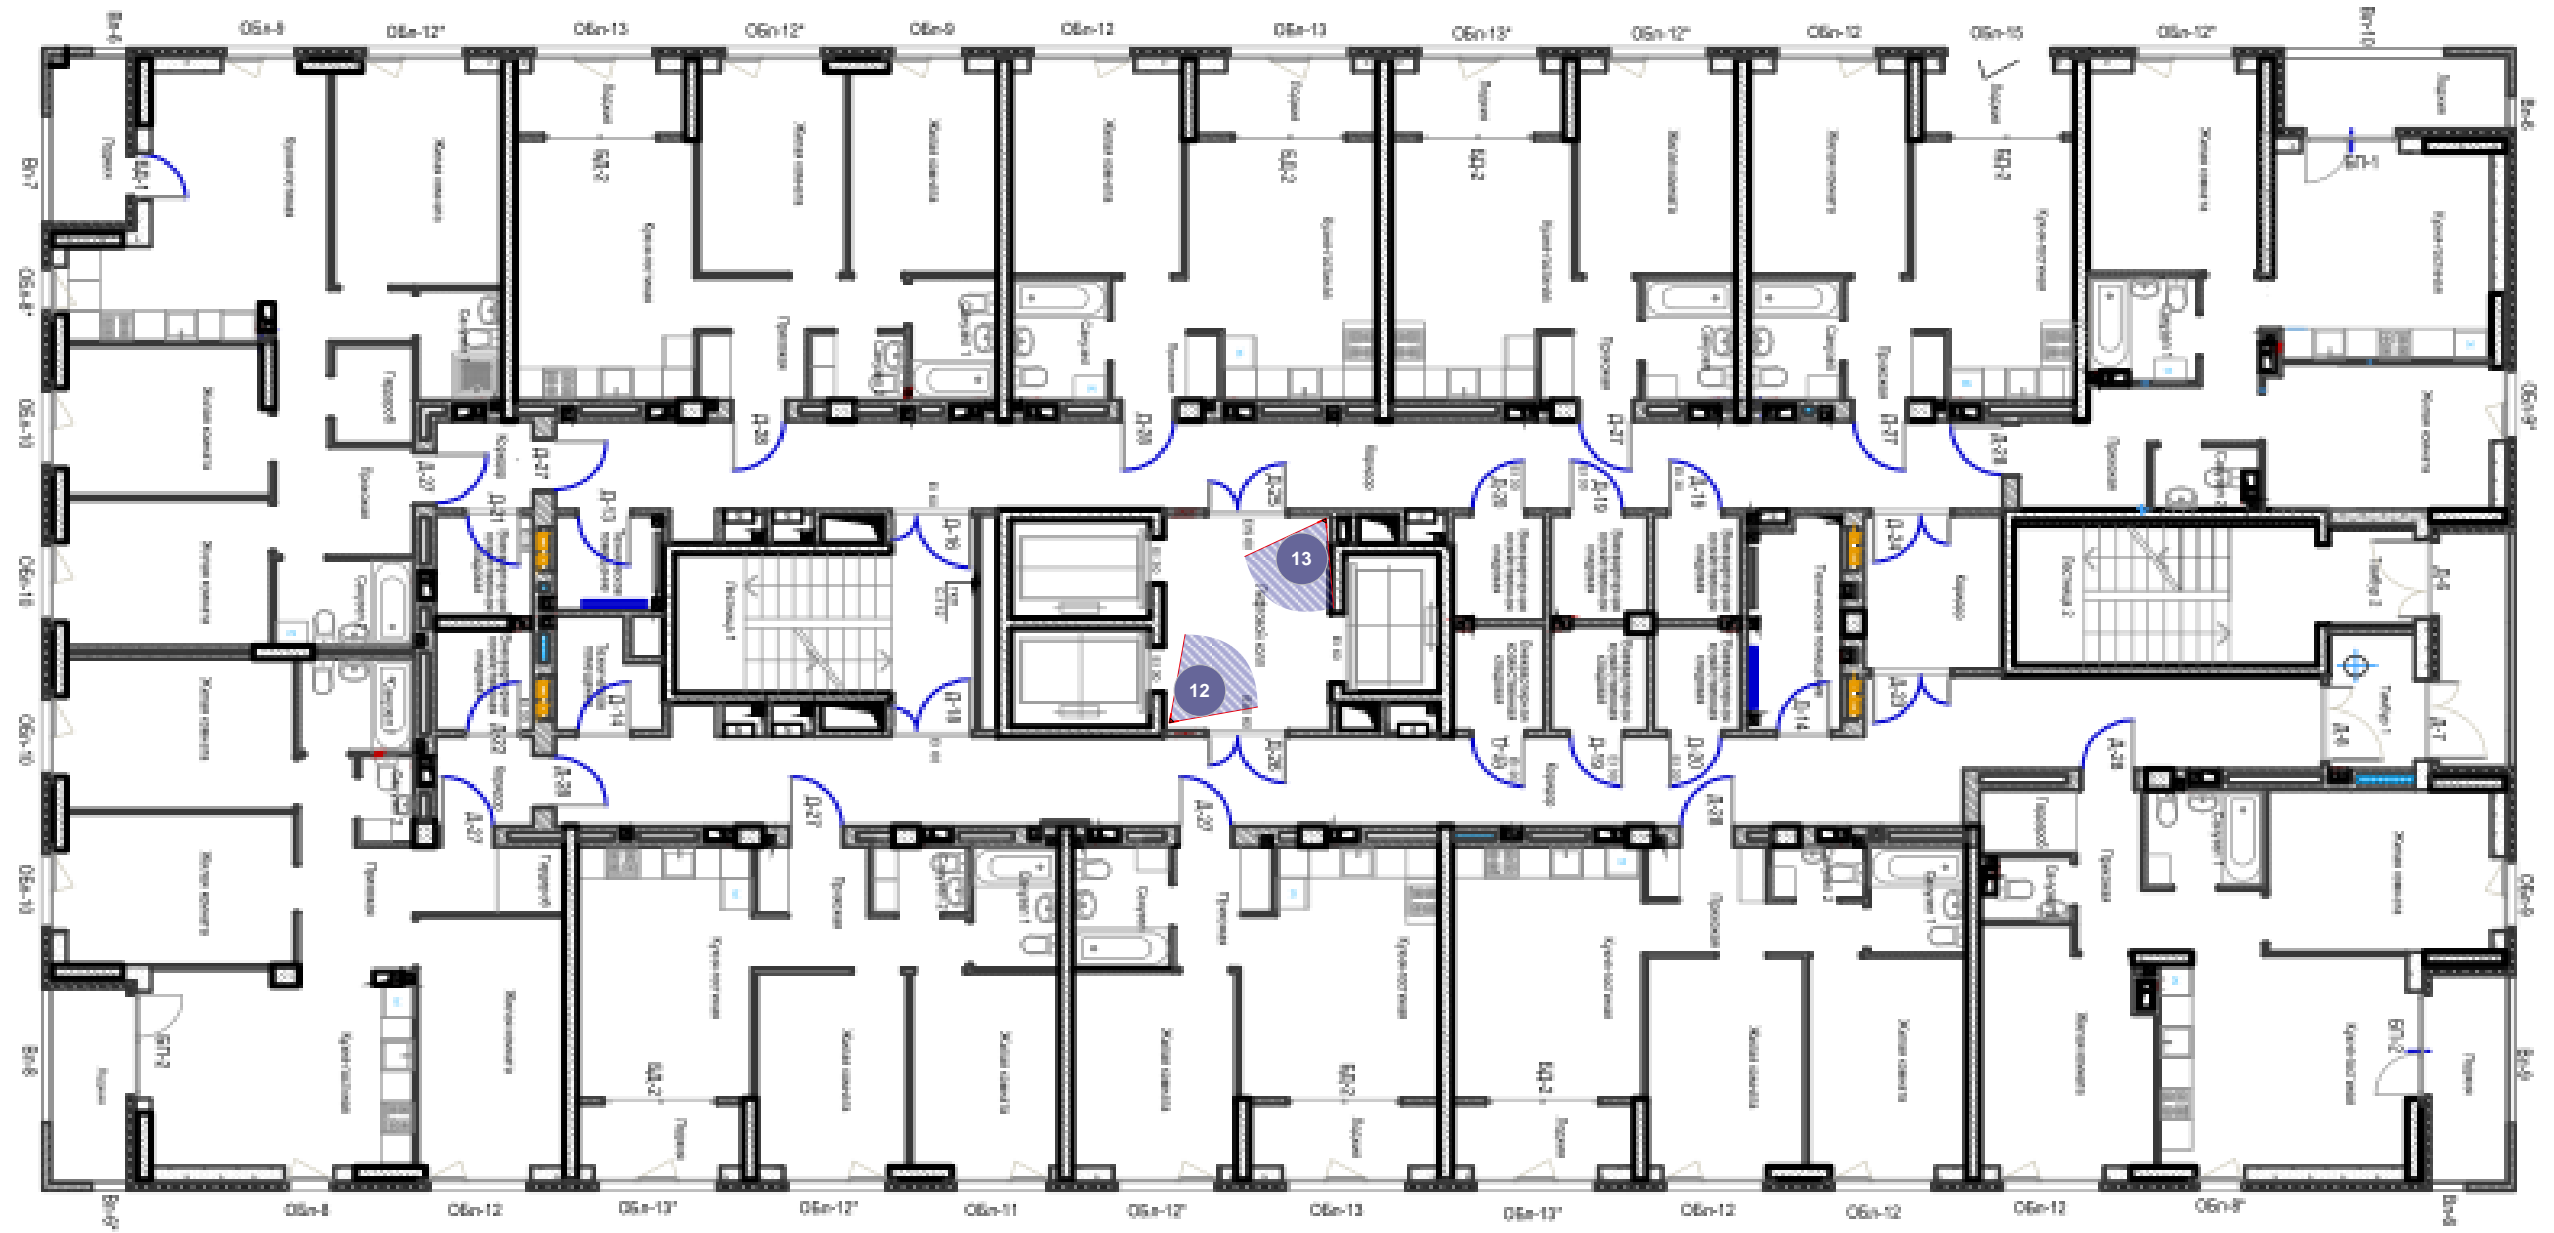

Изм.	Лист	№ докум.	Подп.	Дата