


1.Фрагмент изображения 2 этажа по ул.Ангарской

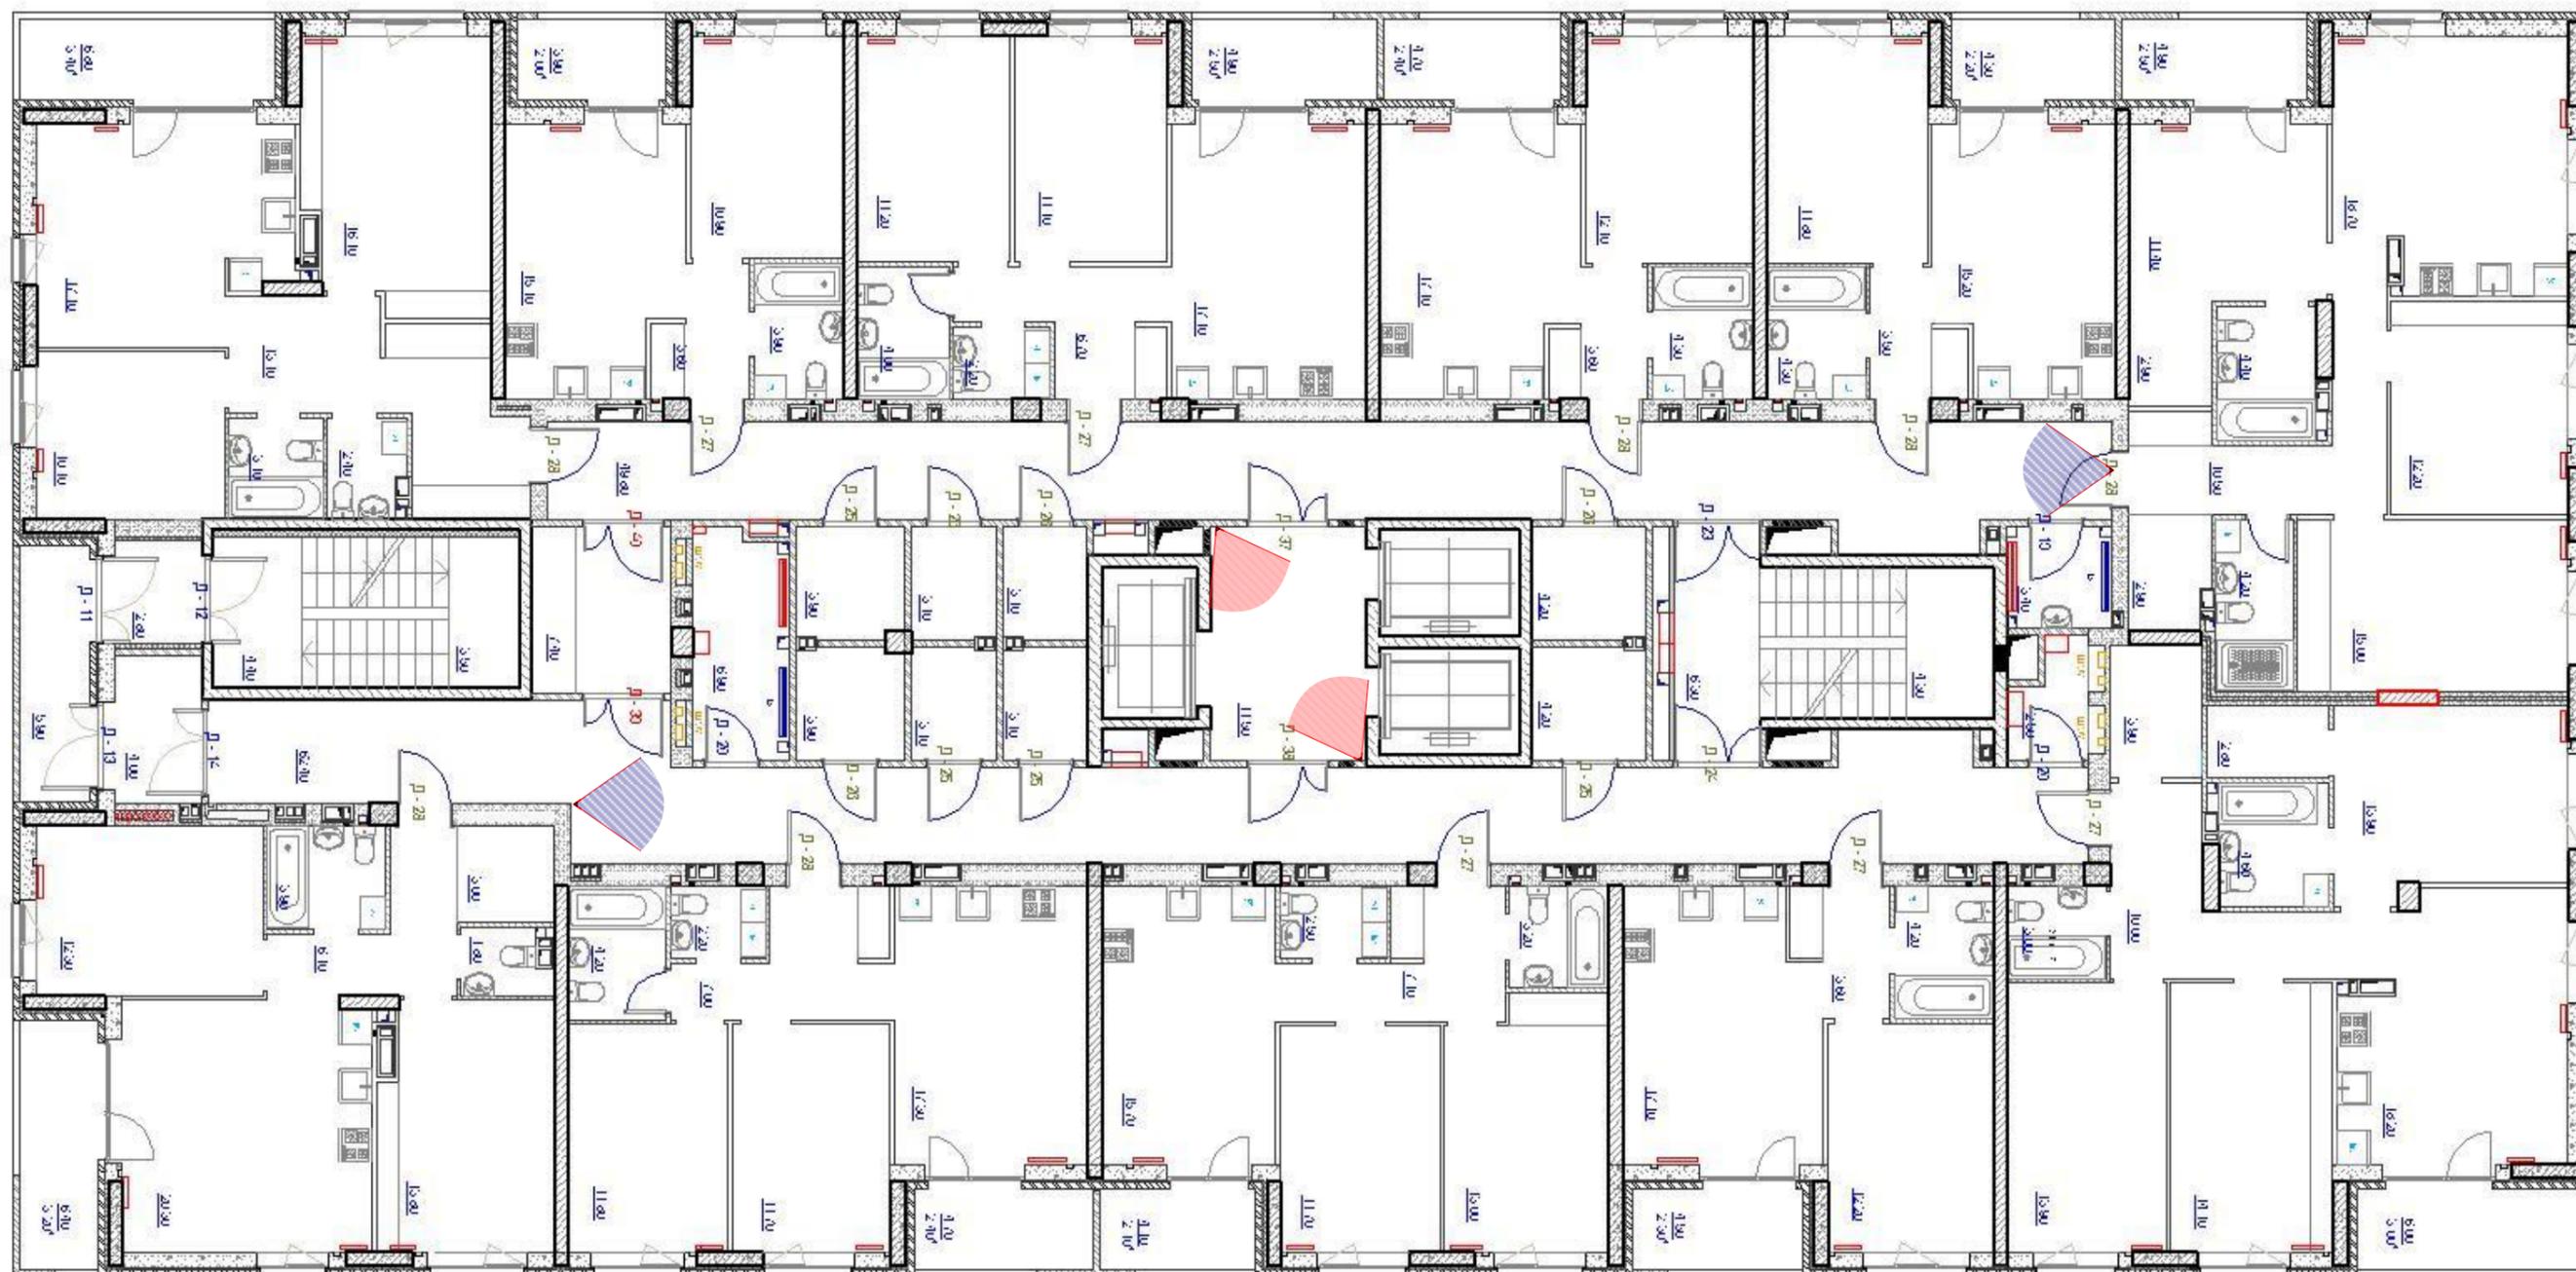

Существующая камера видеонаблюдения



Проектируемая камера видеонаблюдения

Подпись
Фамилия
Должность
Согласовано

Изм.	Лист	№ докум.	Подп.	Дата	Схема установки 66 дополнительных камер видеонаблюдения для ООО «УК «ТЭРА» на территории домов 69в(69г) по ул. Ангарская, г. Волгоград	Лит.	Масса	Масштаб
Разраб.	Пров.	Токарев		25.06.24		Лист 1	Листов 3	
Уте.						ООО «СвязьИнформ»		


2.Фрагмент изображения 3-23 этажей по
ул.Ангарской



Проектируемая камера видеонаблюдения

Изм.	Лист	№ докум.	Подп.	Дата

3.Фрагмент изображения технического
этажа по ул.Ангарской

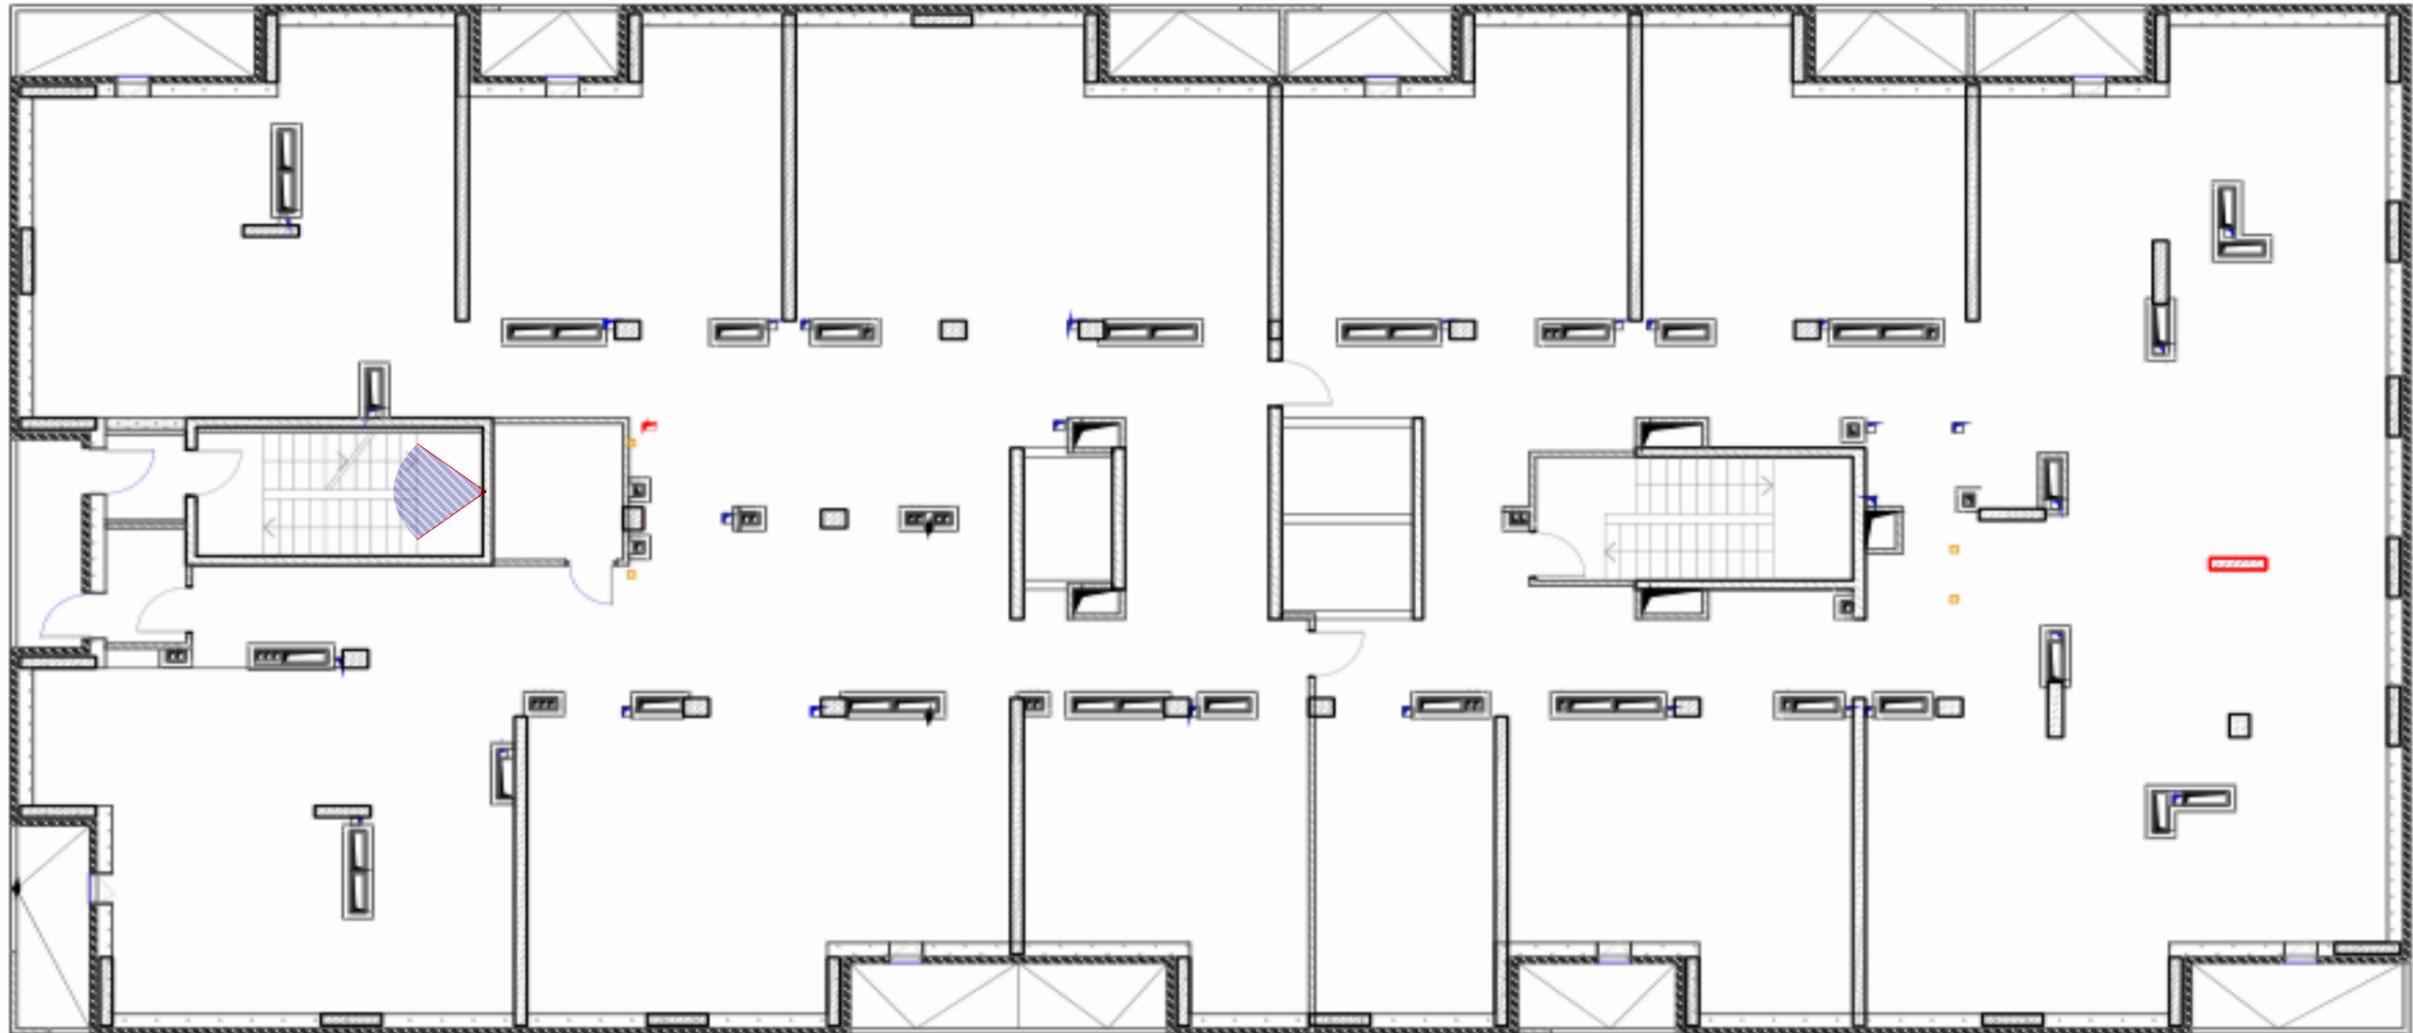

Проектируемая камера видеонаблюдения

Изм.	Лист	№ докум.	Подп.	Дата