


Общая схема расположения камер видеонаблюдения на территории дома №28а по Высокая.

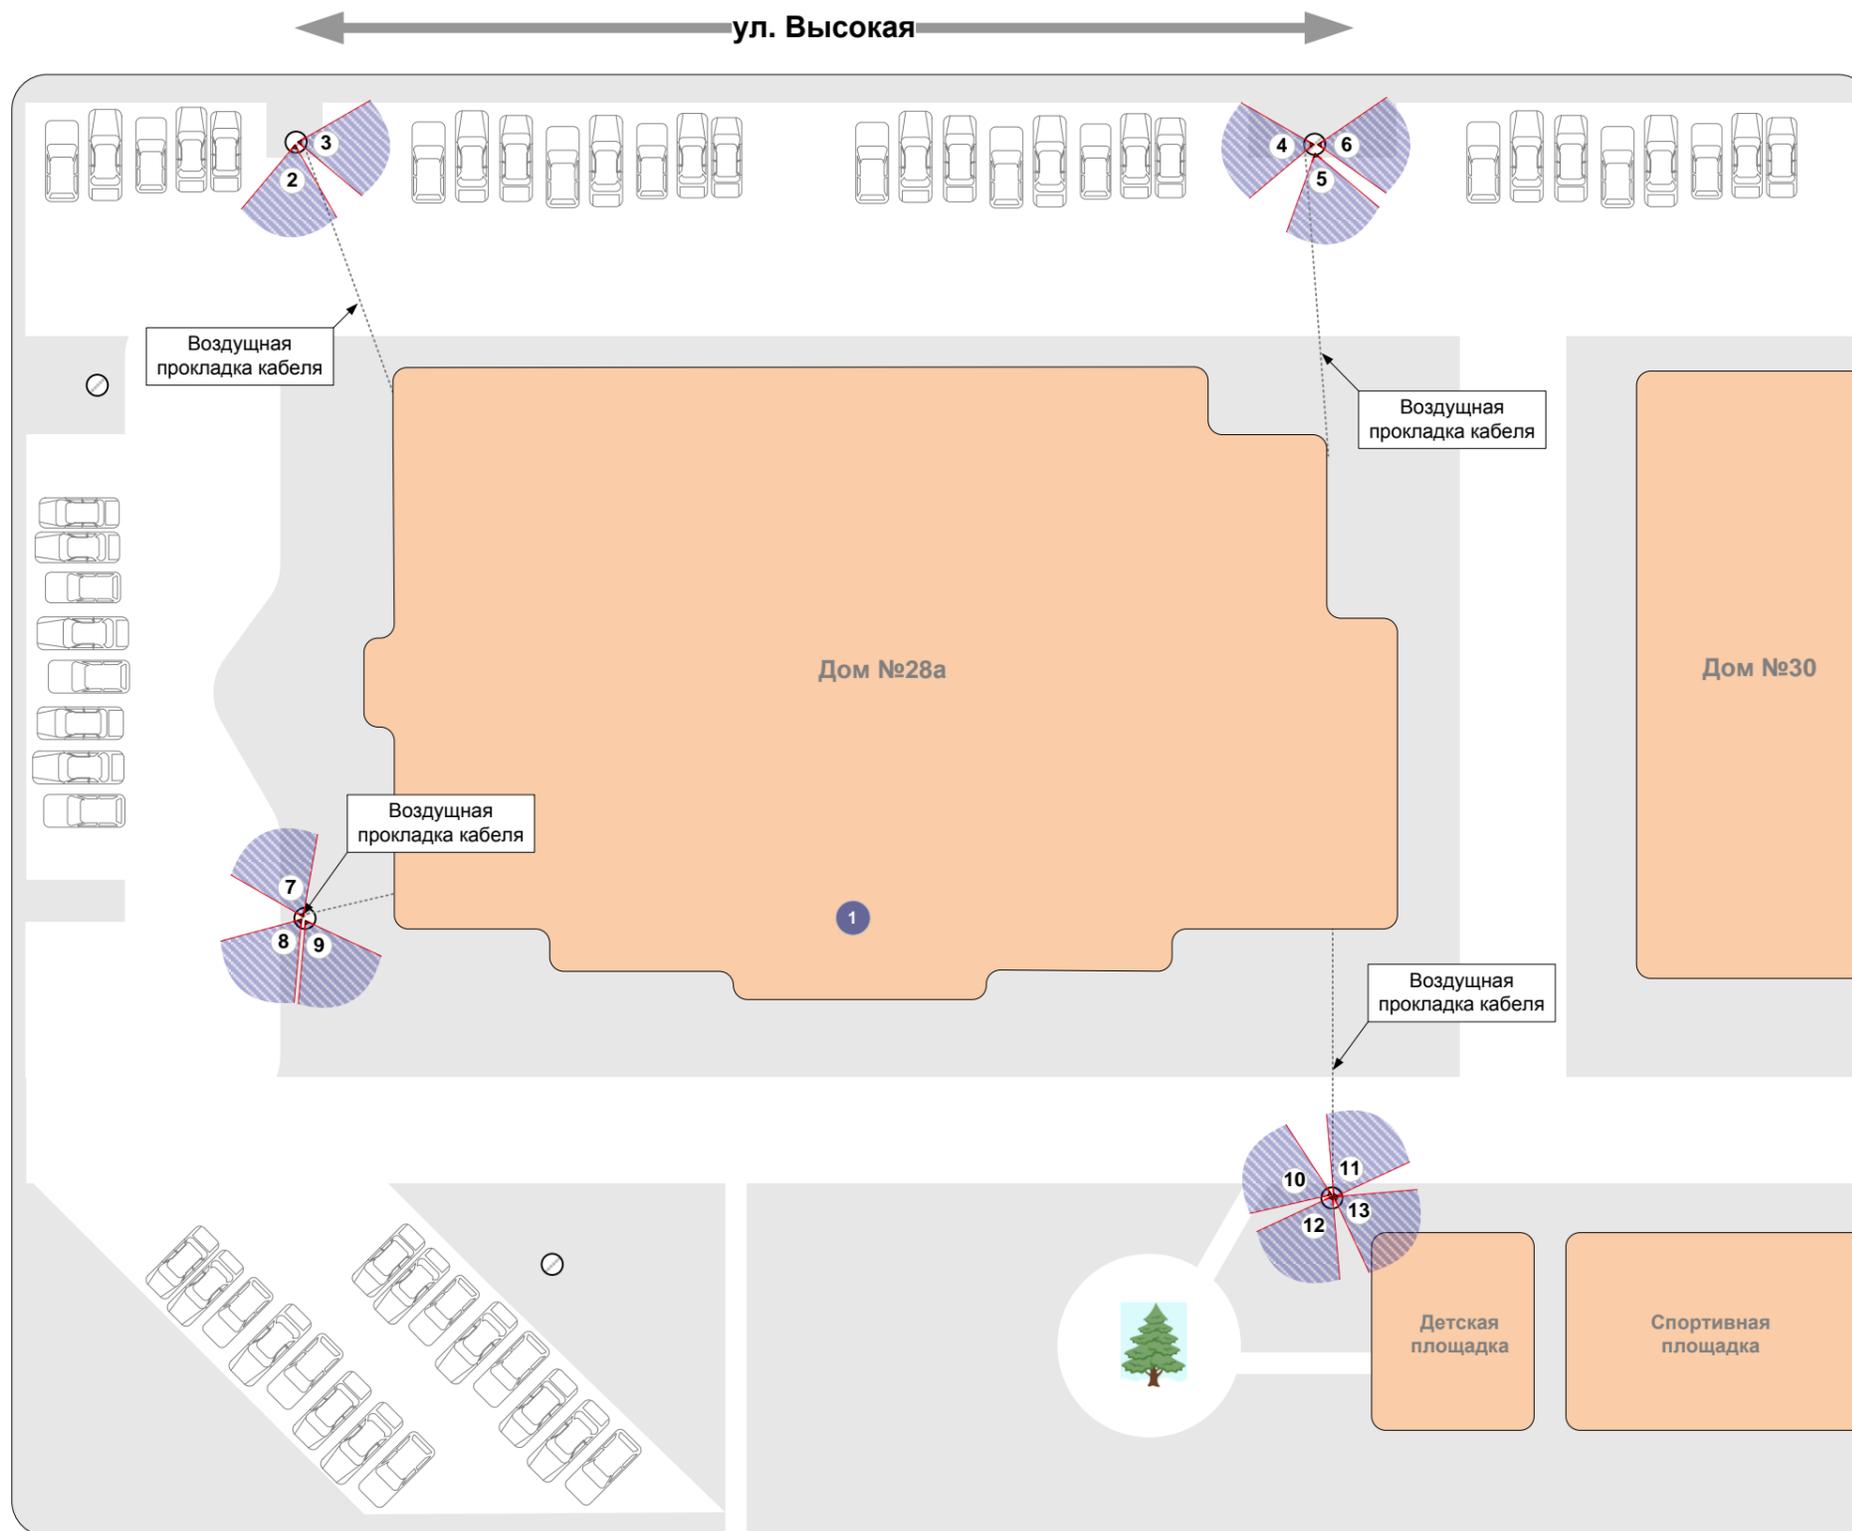

1 Проектируемая камера видеонаблюдения внутри подъезда

4 Проектируемая камера видеонаблюдения на столбовой опоре

Подпись

Фамилия

Должность

Согласовано

55679

Изм.	Лист	№ докум.	Подп.	Дата	Общая схема организации видеонаблюдения из 9-х камер видеонаблюдения для ООО «УК «ТЭРА» на территории дома №28а по ул. Высокая, г. Волгоград	Лит.	Масса	Масштаб
Разраб.	Пров.	Никонов		04.12.18				
Уте.						Лист	Листов	1
						ООО «СвязьИнформ»		