



1. Фрагмент изображения 1 этажа.

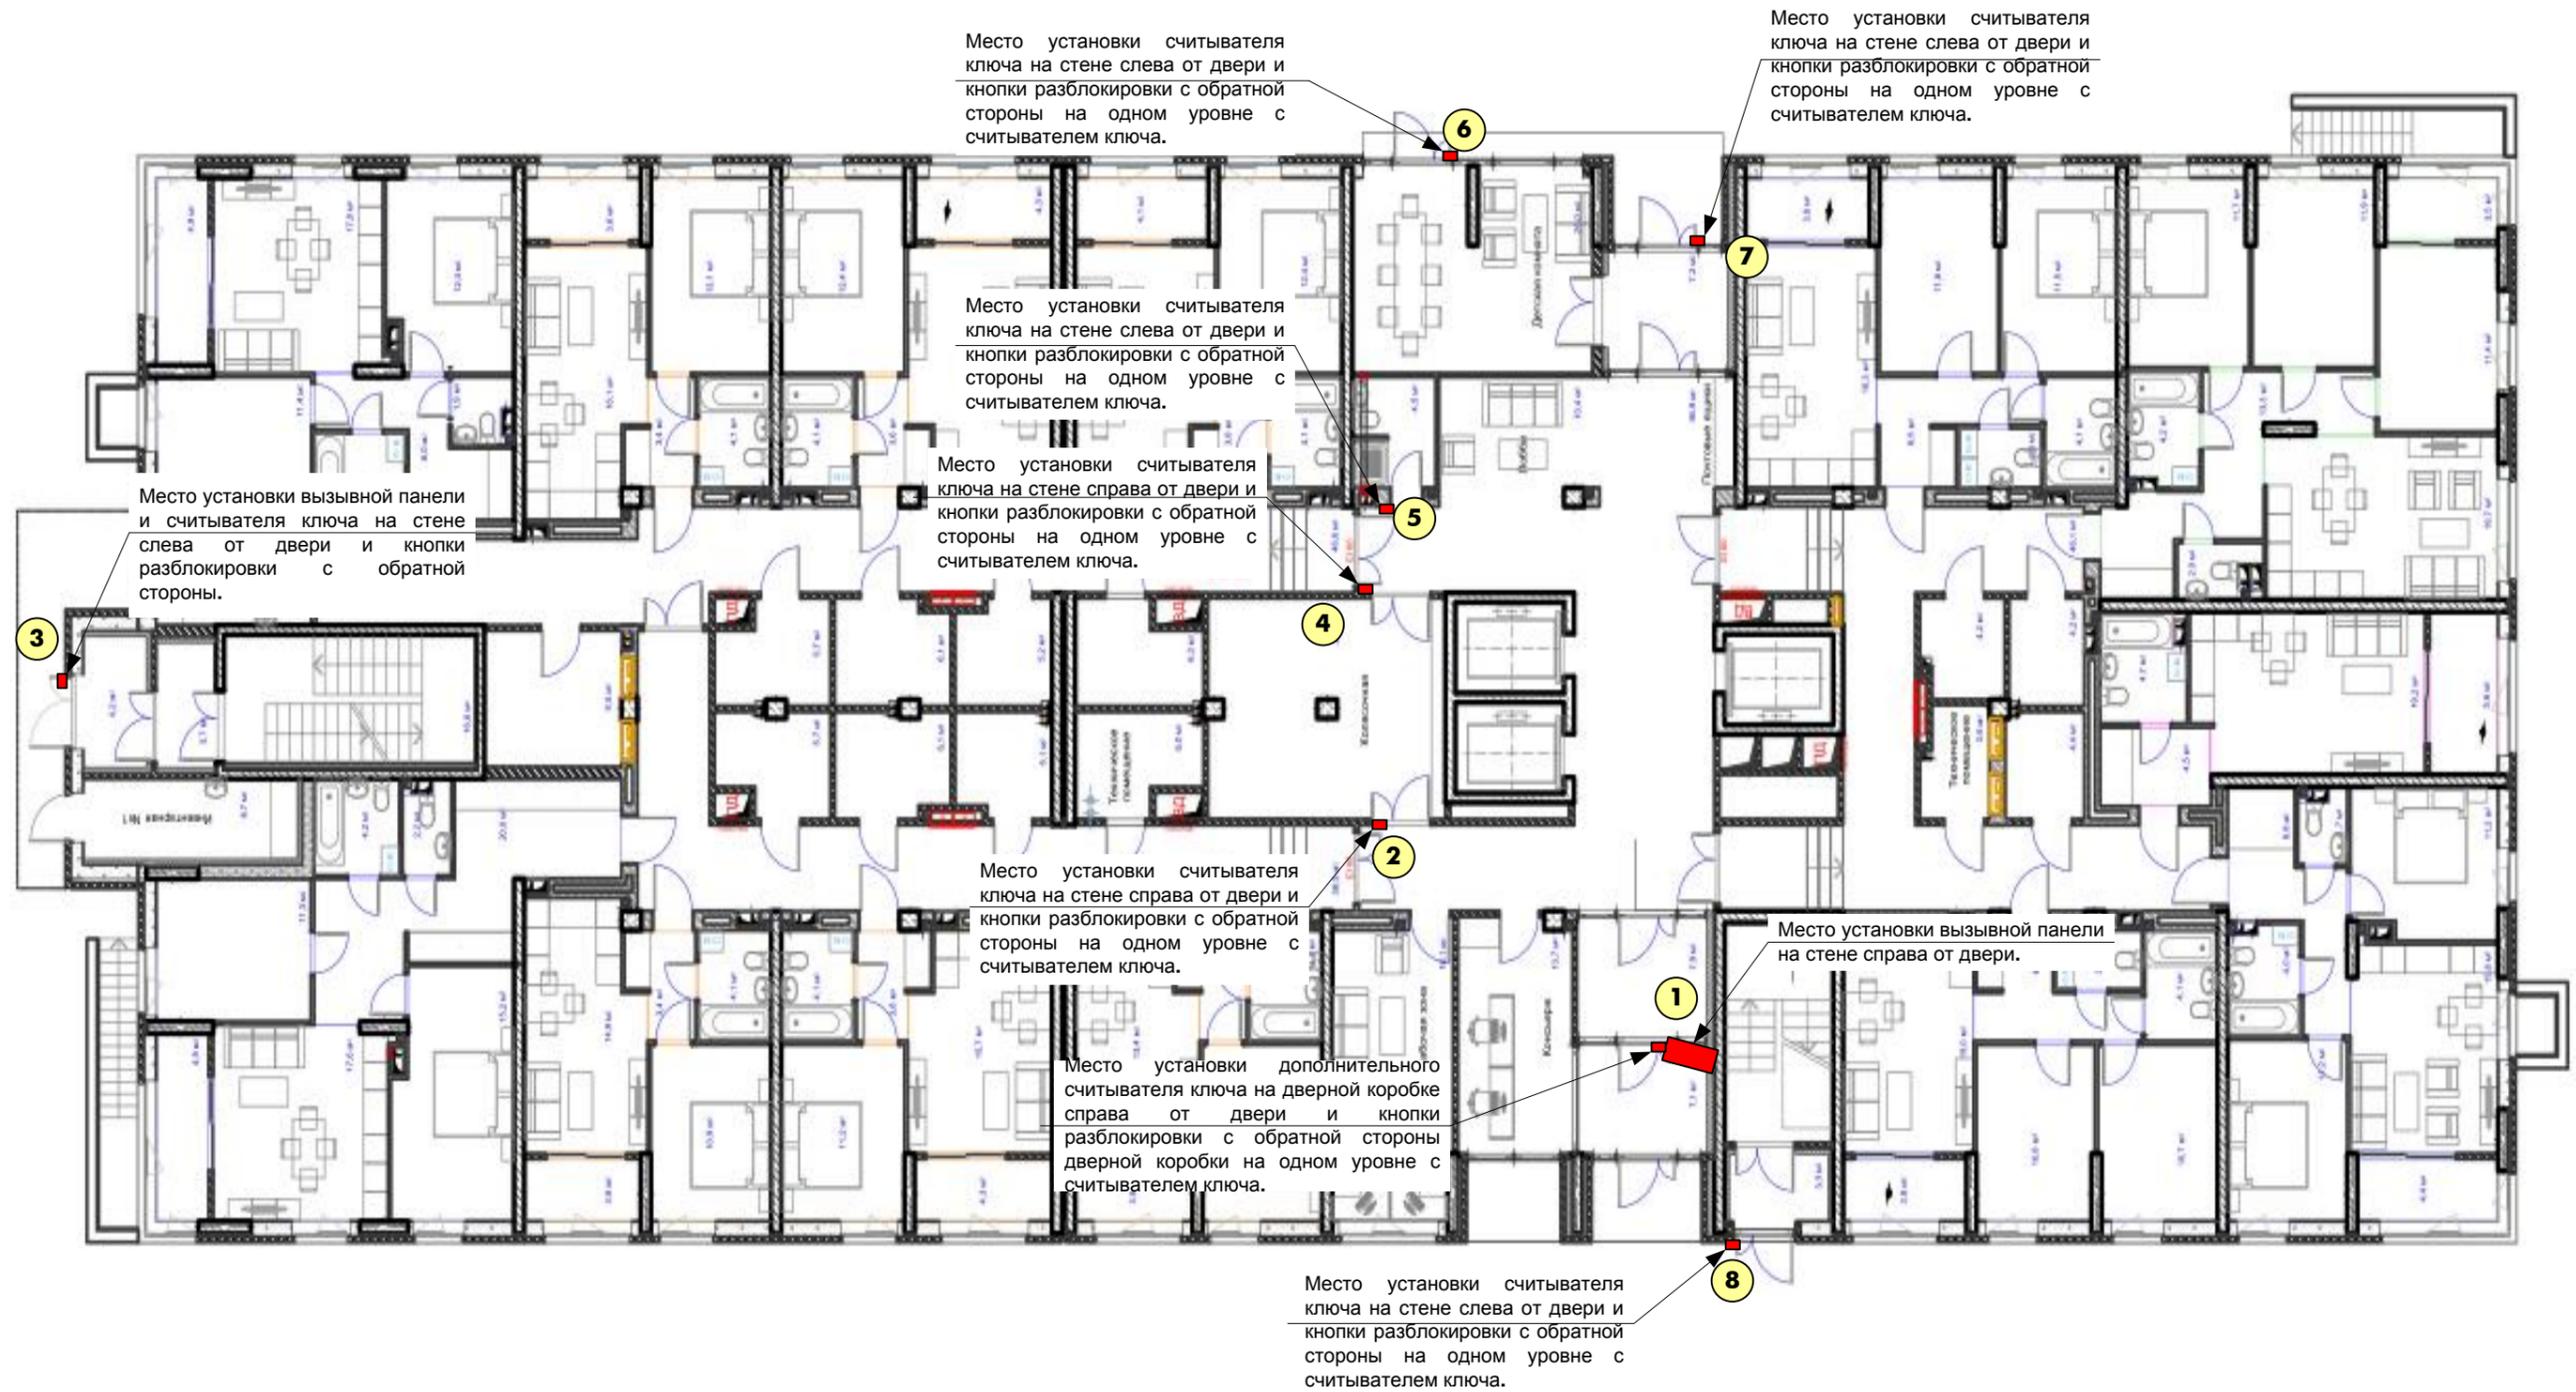

Подпись
Фамилия
Должность
Согласовано

Изм.	Лист	№ докум.	Подп.	Дата	схема строительства домофонной сети на территории дома №4а по ул. Петровского, г. Волгоград	Лит.	Масса	Масштаб	
Разраб.		Токарев	<i>[Signature]</i>	21.12.23					
Пров.						Лист 1	Листов 2		
Уте.						ООО «СвязьИнформ»			

2. Фрагмент изображения подвала.

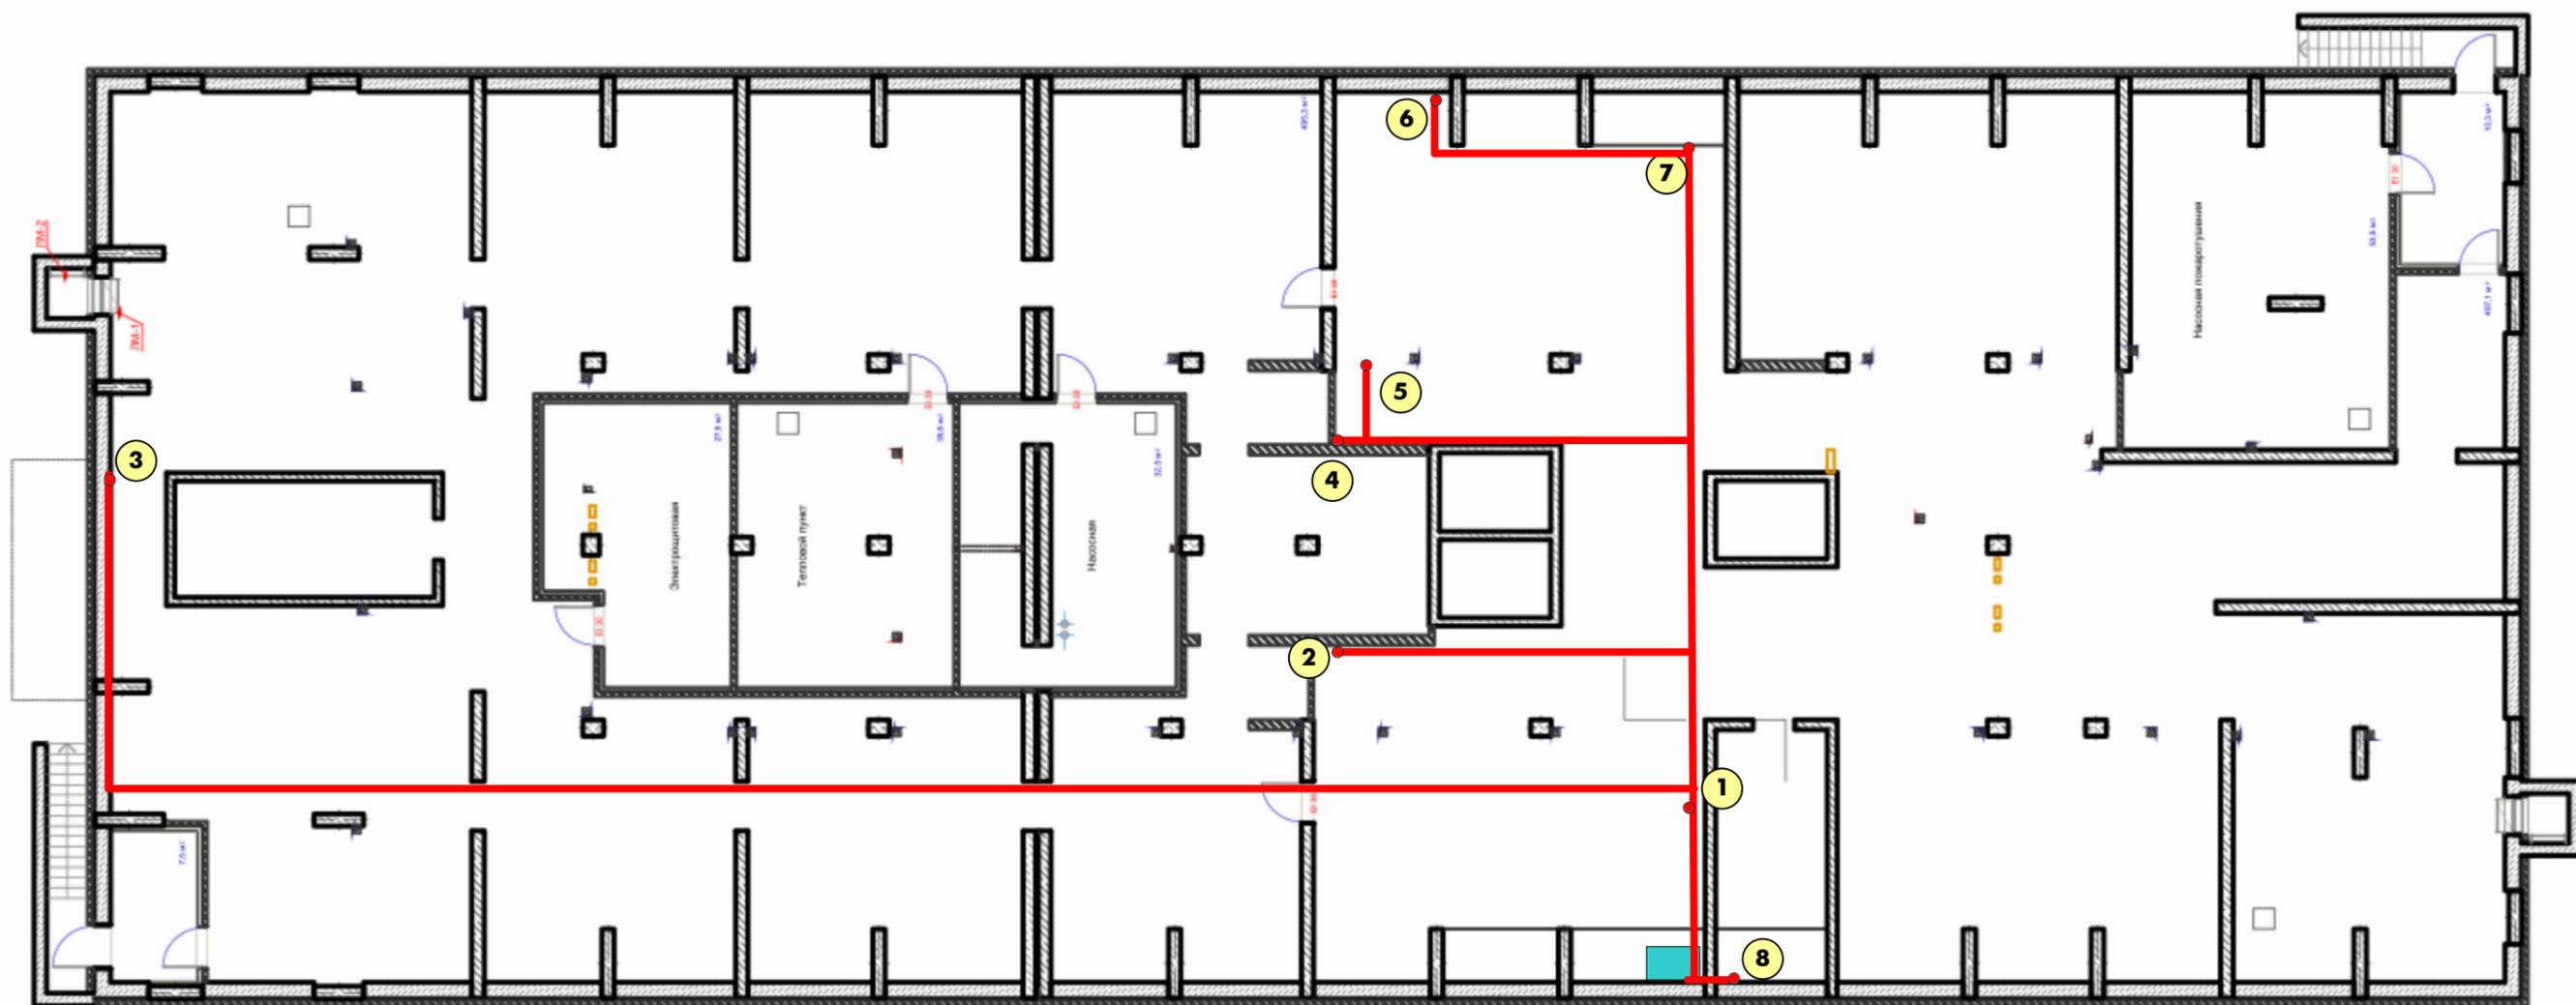

Изм.	Лист	№ докум.	Подп. Дата