



1. Фрагмент изображения 1 этажа.

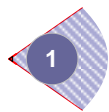

Внутренняя камера видеонаблюдения

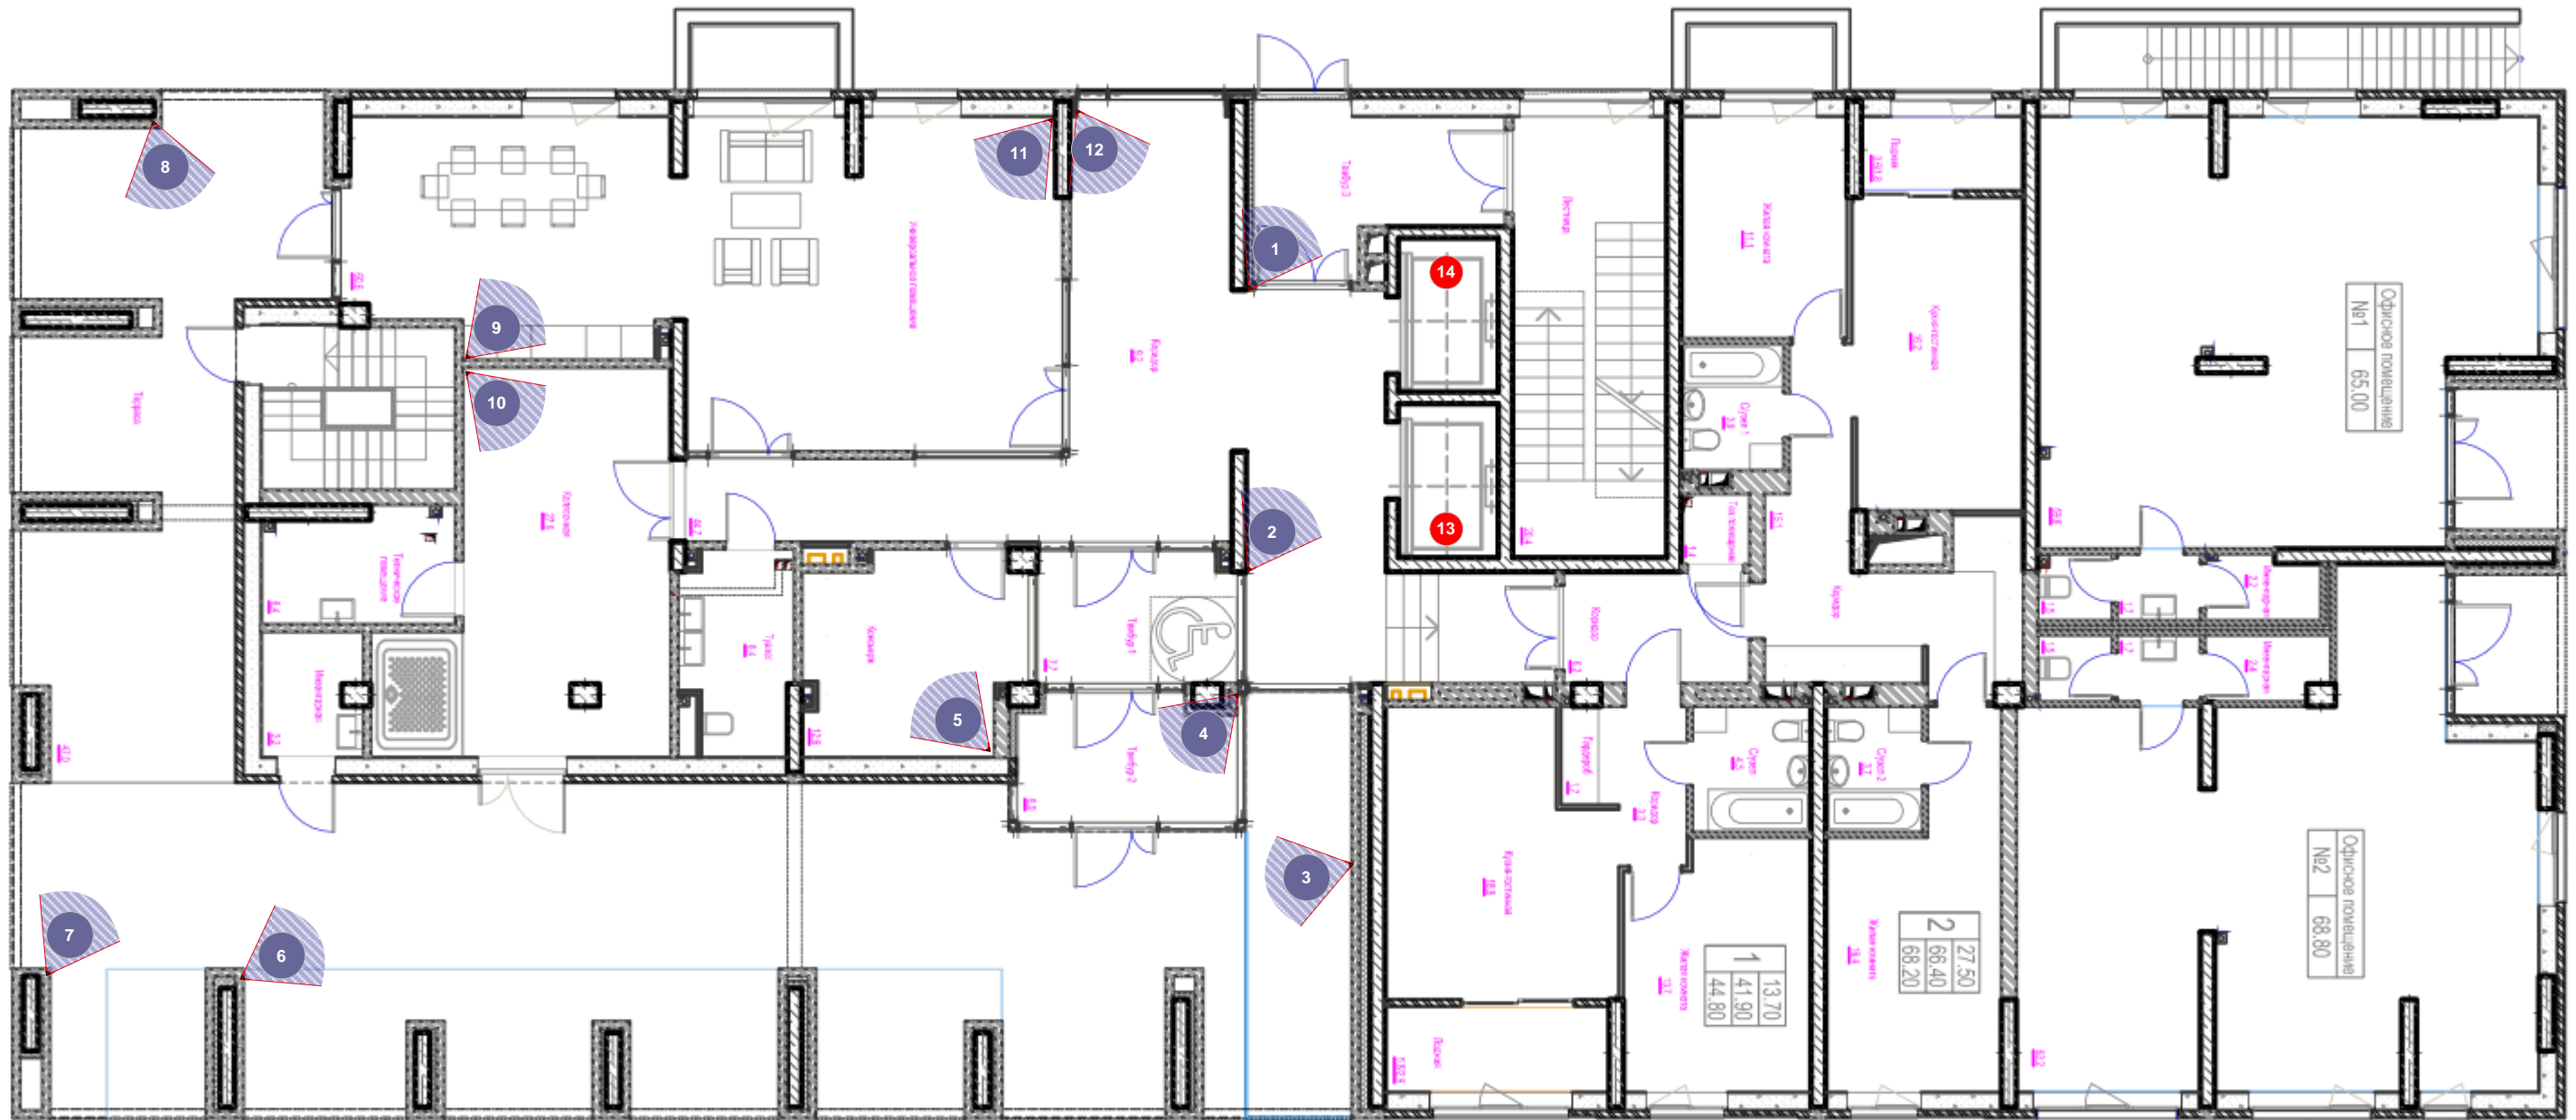

Камера видеонаблюдения внутри лифта

Подпись
Фамилия
Должность
Согласовано


Изм.	Лист	№ докум.	Подп.	Дата	Схема организации видеонаблюдения из 40 камер видеонаблюдения для ООО «УК «ТЭРА» внутри дома №7 по ул. Селенгинская, г. Волгоград	Лит.	Масса	Масштаб
		Токарев	<i>[Signature]</i>	19.12.23				
Разраб.						Лист 1	Листов 3	
Пров.						ООО «СвязьИнформ»		
Утв.								

2. Фрагмент изображения подвала и паркинга.




Изм.	Лист	№ докум.	Подп.	Дата

3. Фрагмент изображения чердака.


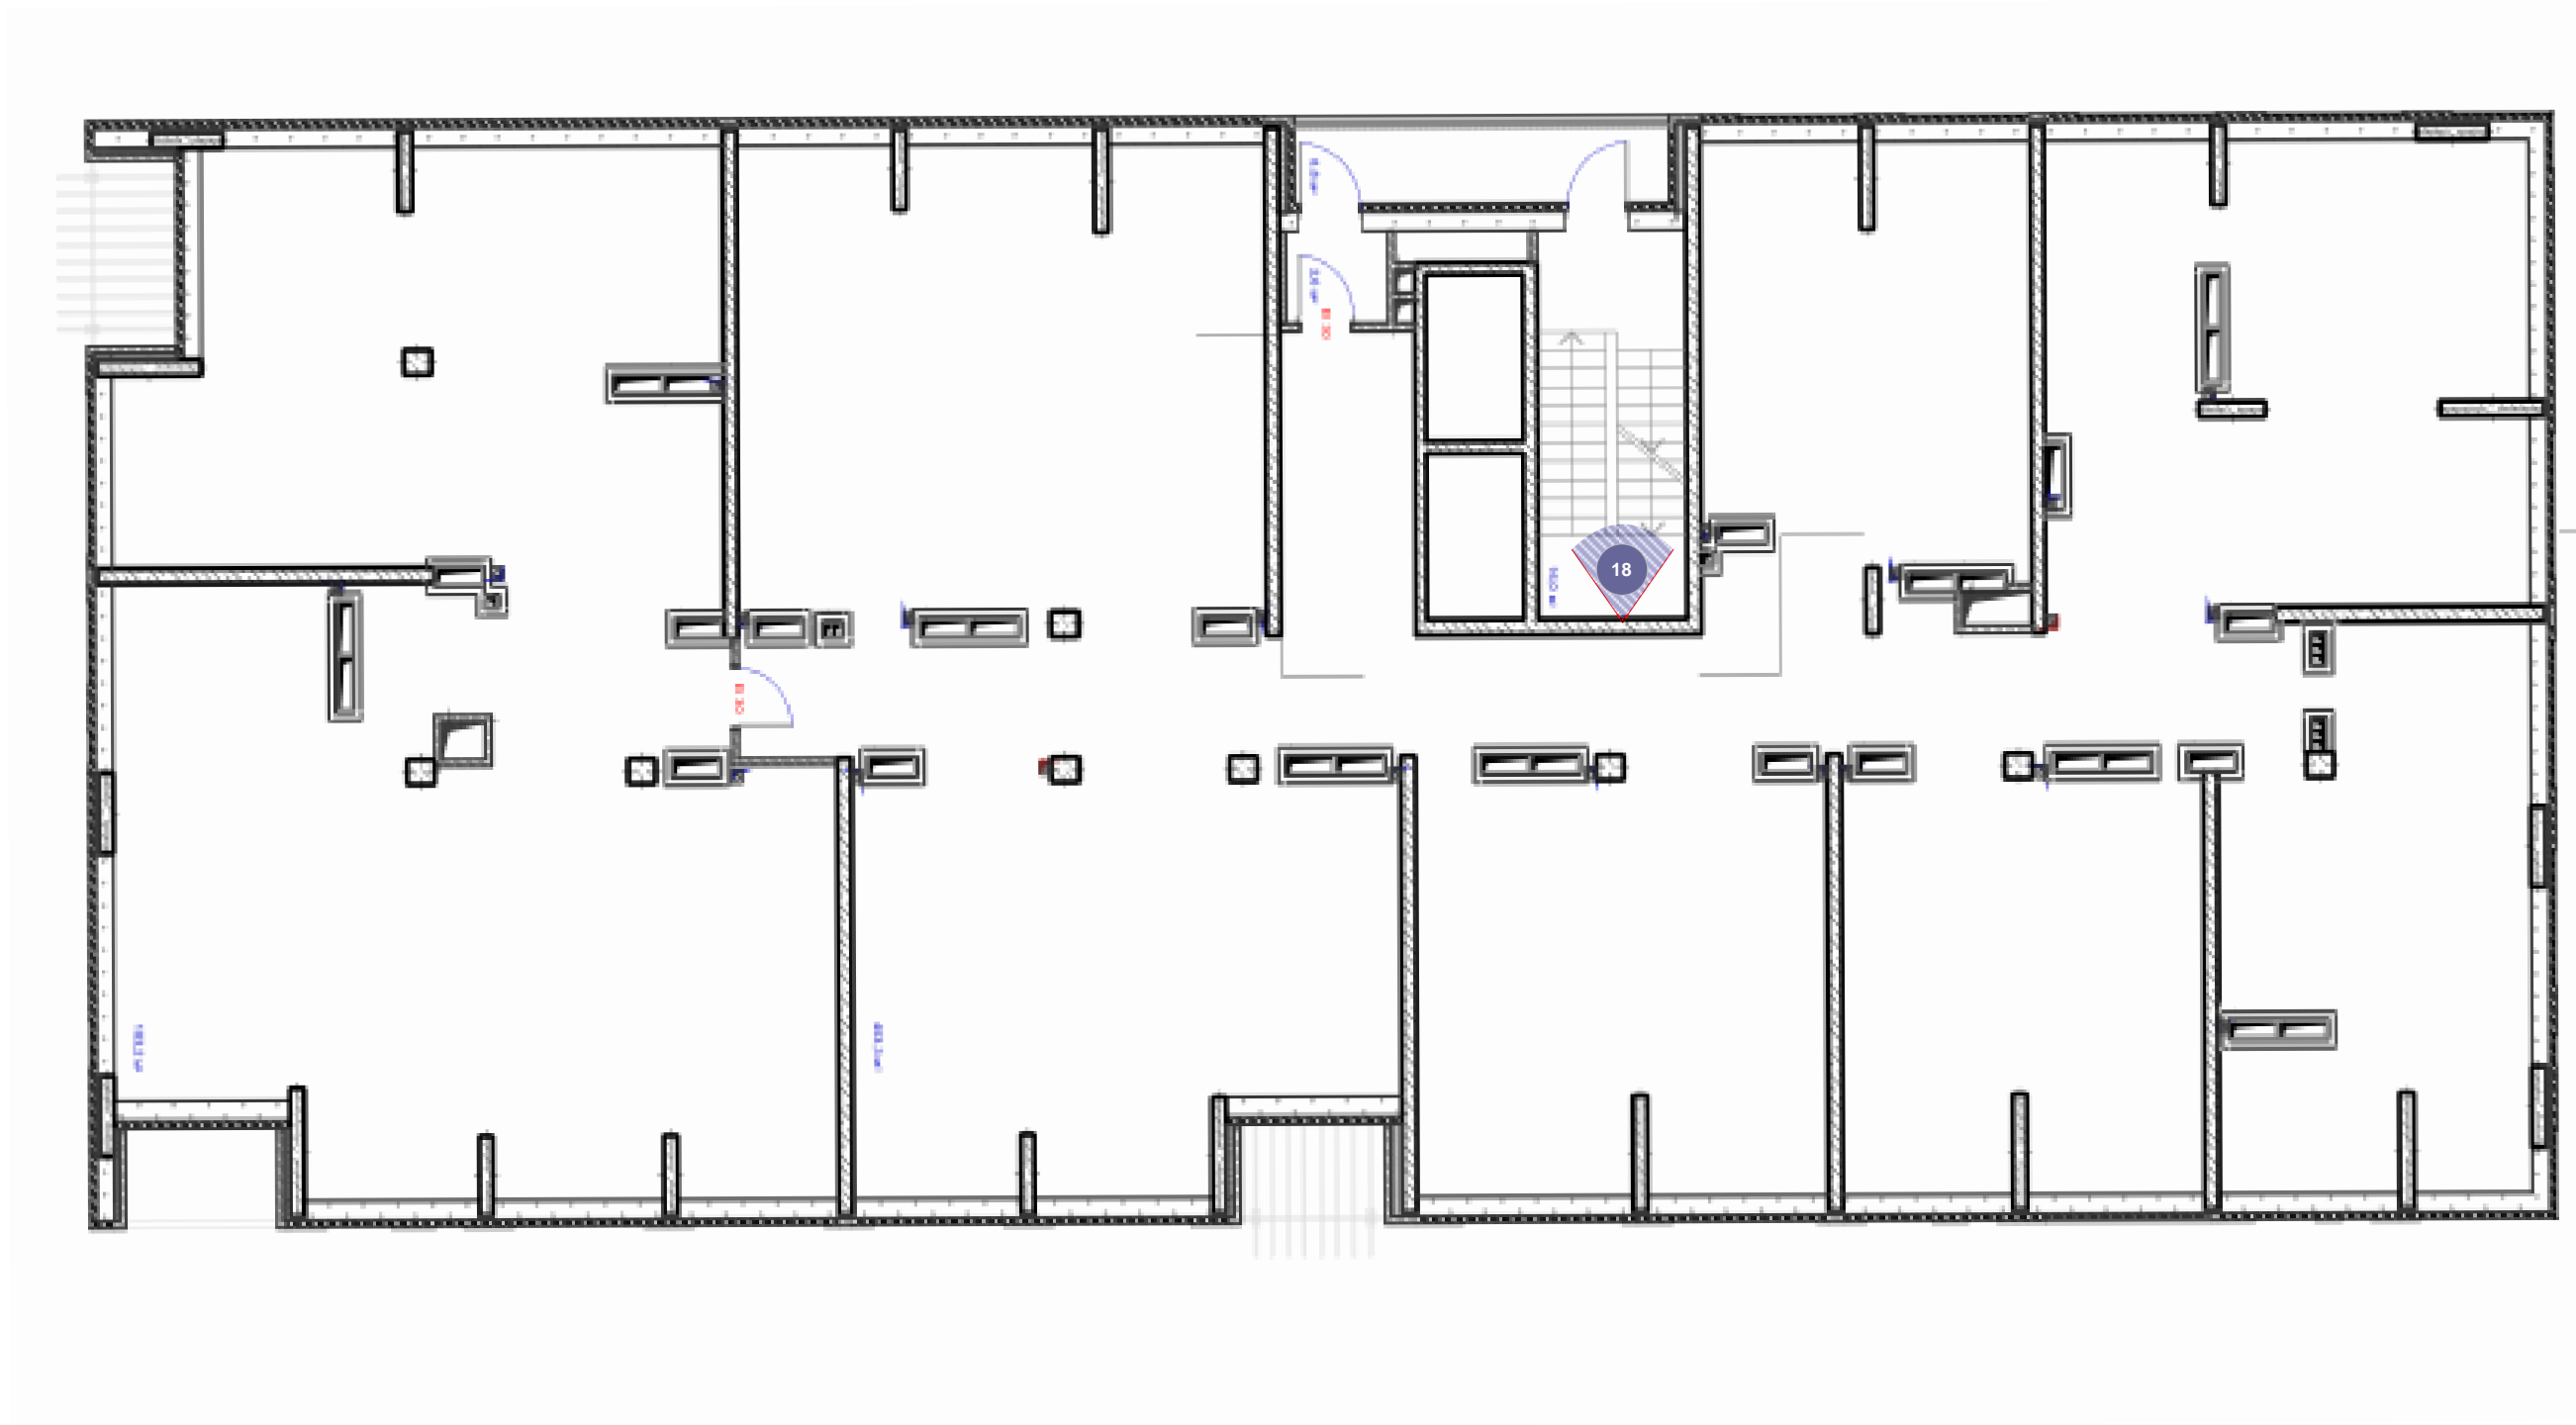



Изм.	Лист	№ докум.	Подп.	Дата

Подпись
Фамилия
Должность
Согласовано

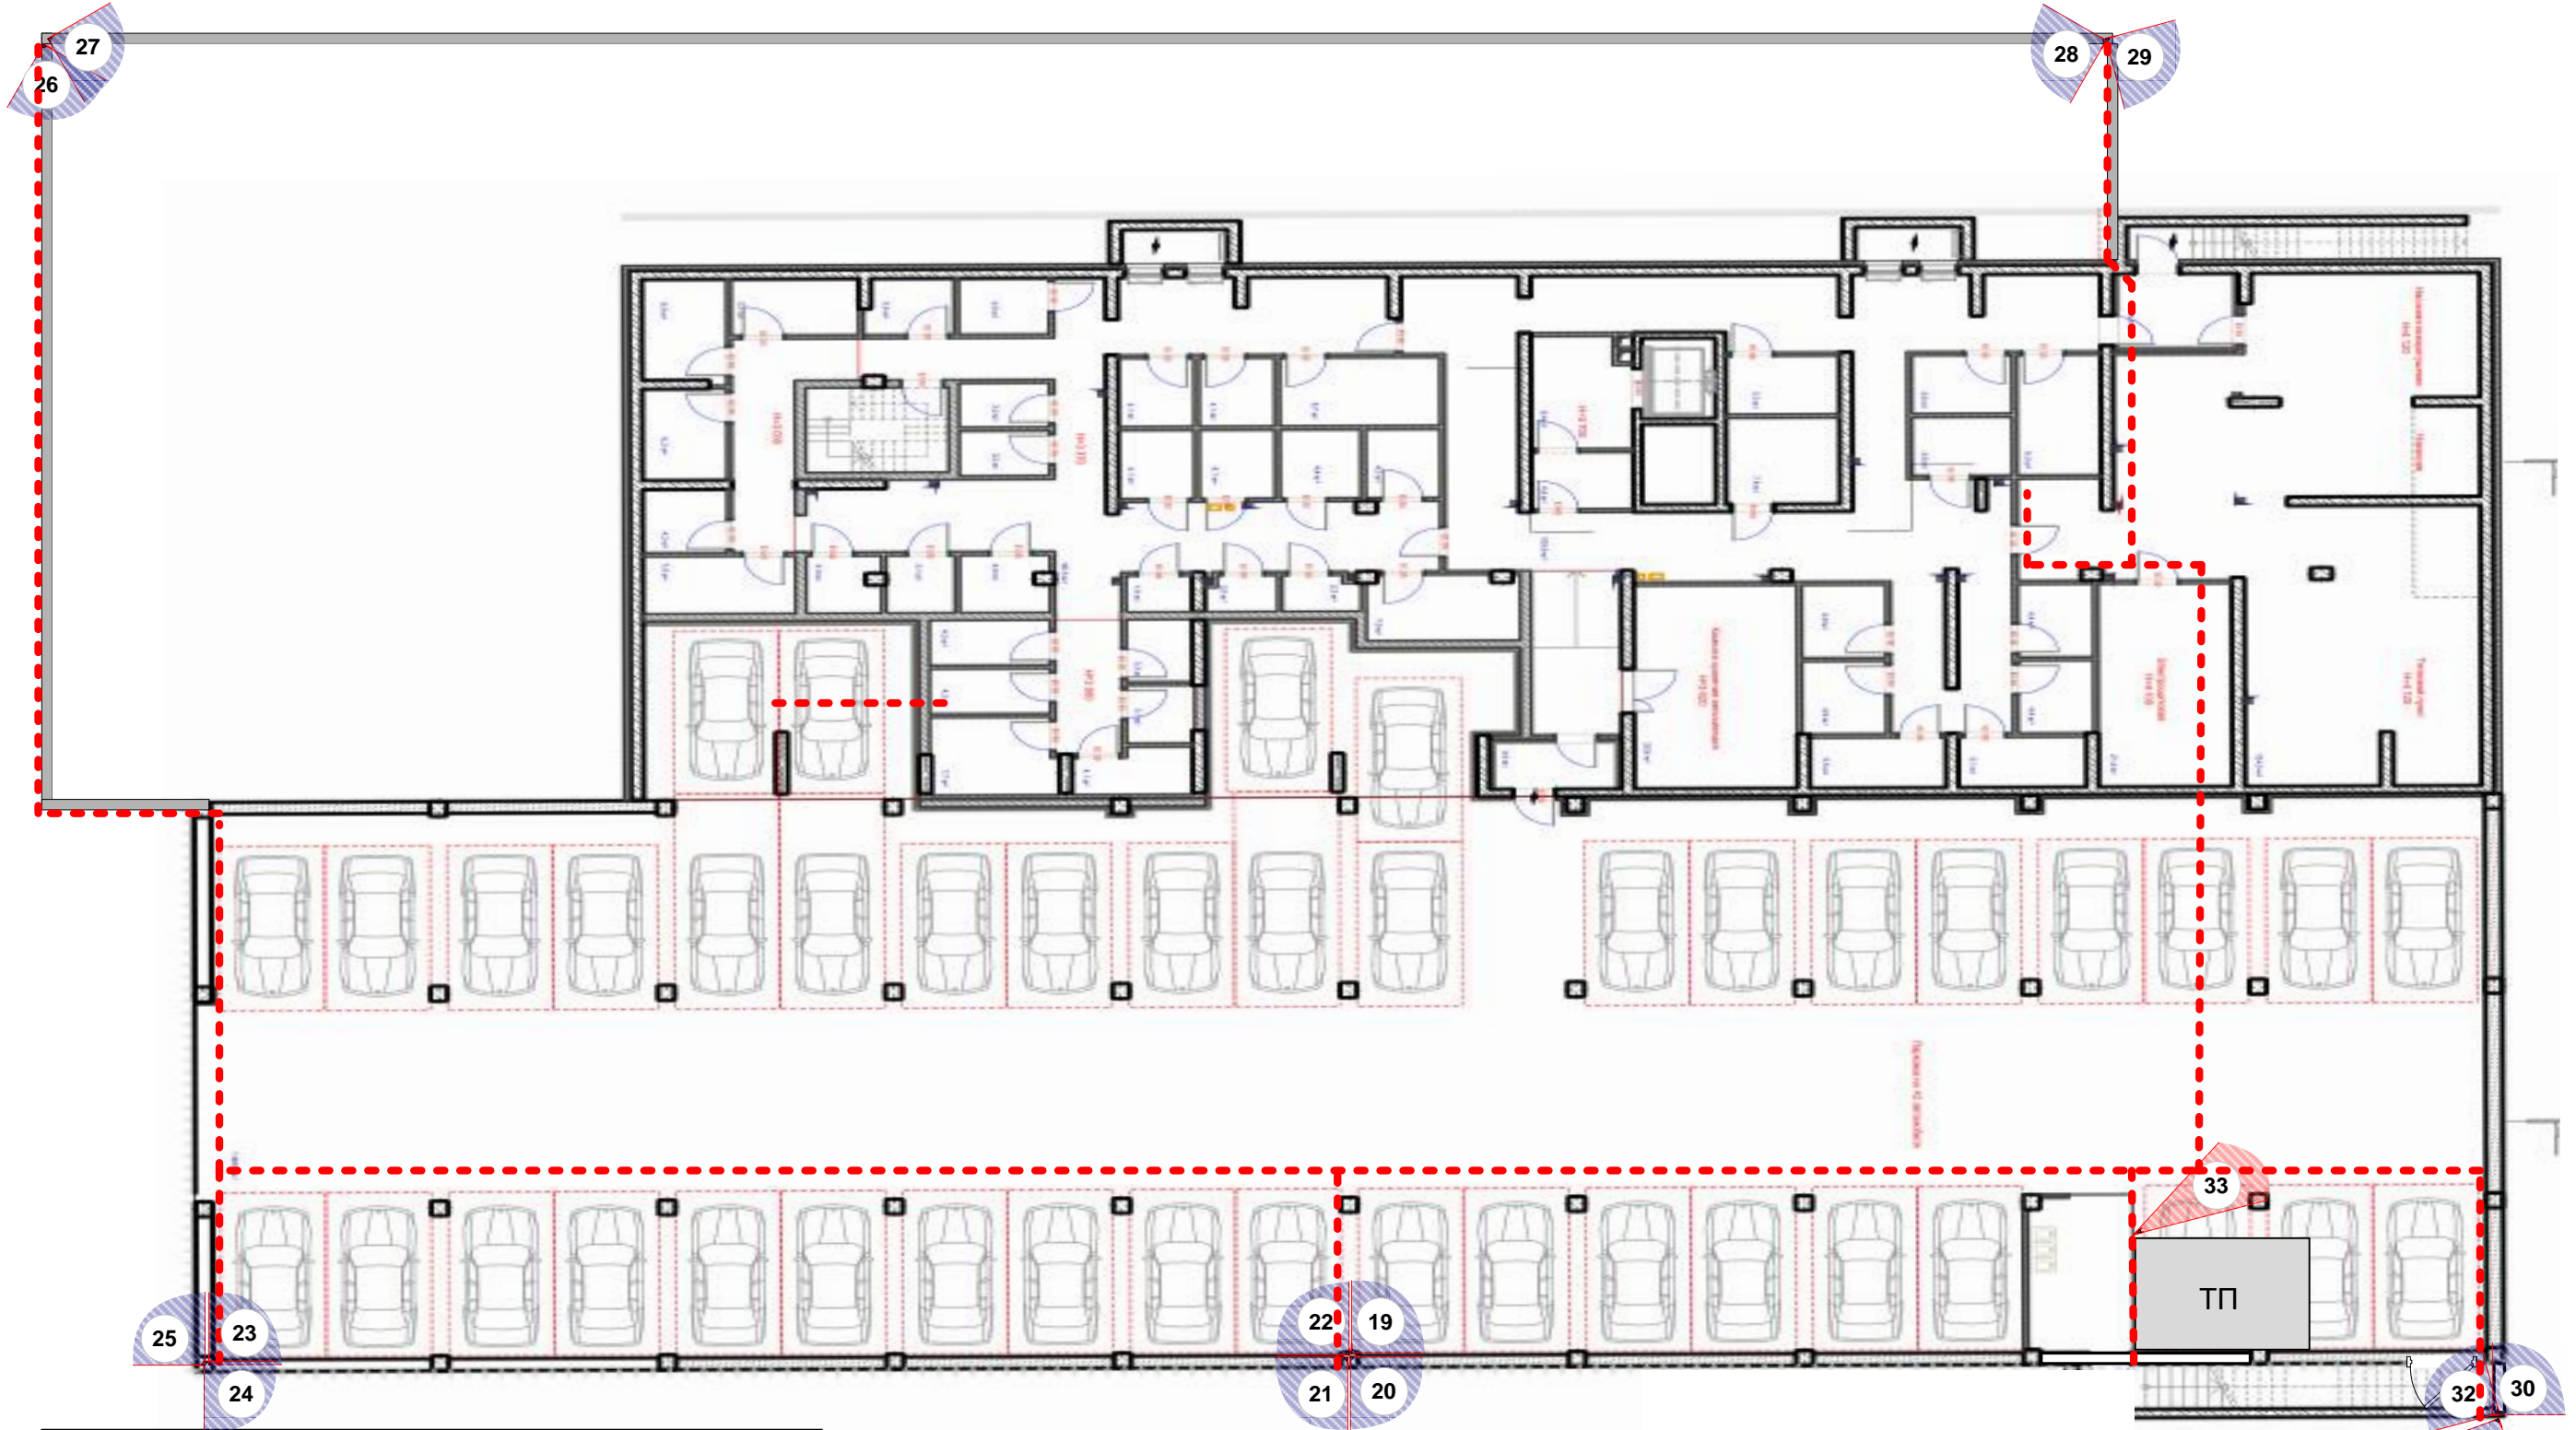

Внимание: Камеры размещаются на опорах ограждения. В связи с этим опоры для установки камер необходимо удлинить до H=3м. Диаметр опоры не менее 100мм.

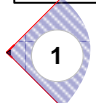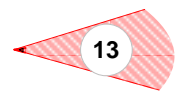-  1 Проектируемая внешняя камера видеонаблюдения
-  13 Проектируемая камера видеонаблюдения с GSM модуле

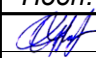Изм.	Лист	№ докум.	Подп.	Дата
		Токарев		19.03.24
Разраб.				
Пров.				
Утв.				

Лит.	Масса	Масштаб
Лист 1		Листов
ООО «СвязьИнформ»		



Подпись

Фамилия

Должность

Согласовано

Изм.	Лист	№ докум.	Подп.	Дата
		Токарев	<i>[Signature]</i>	25.09.23
Разраб.				
Пров.				
Утв.				

Лит.	Масса	Масштаб
Лист 1		Листов

ООО «СвязьИнформ»