
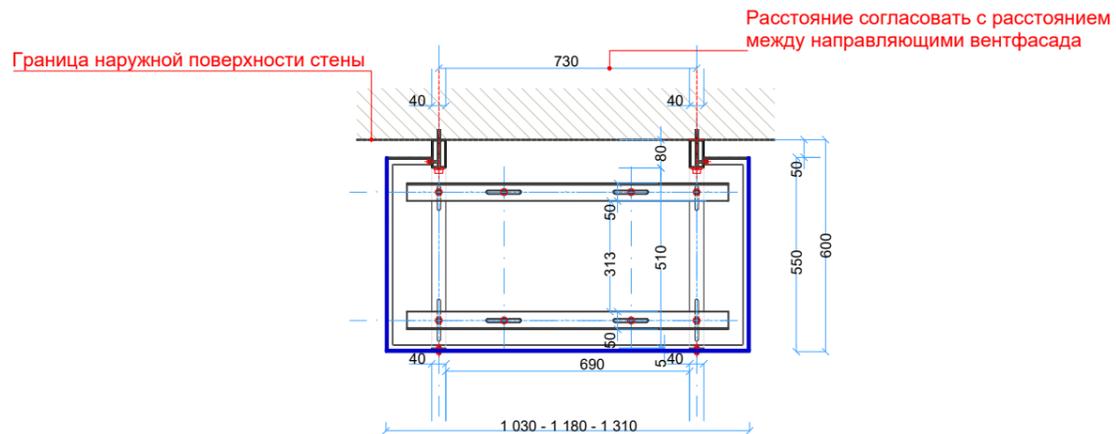
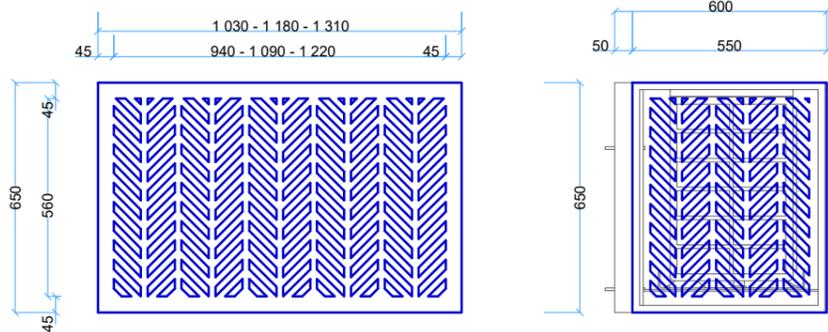


Общий вид корзины. М 1:20.

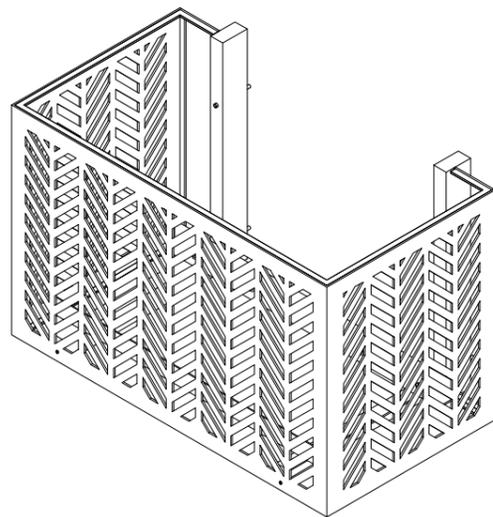

Спецификация корзин для кондиционеров

Марка изд.	Тип отделки наружной стены	Размер внешнего блока кондиционера	Кол-во	RAL	Примечание
Тип 1	Лицевой кирпич	Корзина кондиционера (1030x550x650h)	579	RAL 5003 (Saphirblau)	K-350.00.6
Тип 1.1	Навесной фасад (hpl-панели)	Корзина кондиционера (1030x550x650h)	83	RAL 5003 (Saphirblau)	K-350.00.3
Тип 1.3	Лицевой кирпич и навесной фасад (hpl-панели)	Корзина кондиционера (1030x550x650h)	4	RAL 5003 (Saphirblau)	лицевой кирпич справа K-350.00.6 K-350.00.3
Тип 1.4	Лицевой кирпич и навесной фасад (hpl-панели)	Корзина кондиционера (1030x550x650h)	44	RAL 5003 (Saphirblau)	K-350.00.4
			710		
Тип 2	Лицевой кирпич	Корзина кондиционера (1180x550x650h)	22	RAL 5003 (Saphirblau)	K-350.00.5
			22		
Тип 3	Лицевой кирпич	Корзина кондиционера (1310x550x650h)	90	RAL 5003 (Saphirblau)	K-350.00.2
			90		
		ИТОГО:	822		

Взам. инв. №

Подл. и дата

Инв. № подл.

47-1-АС

Жилой комплекс с автостоянкой открытого типа по ул. им. Владимира Петровского, 4а в г. Волгограде

4 Зам. 04.24

Изм. Кол.уч. Лист № док. Подпись Дата
ГАП Батищев
Архитектор Батищев

Жилой дом №1

Стадия Лист Листов
Р 52

Спецификация корзин для кондиционеров

ООО фирма "КОМ-БИЛДИНГ"

Н.контроль Волошина