


Фасад Р-А

Фасад 1-6

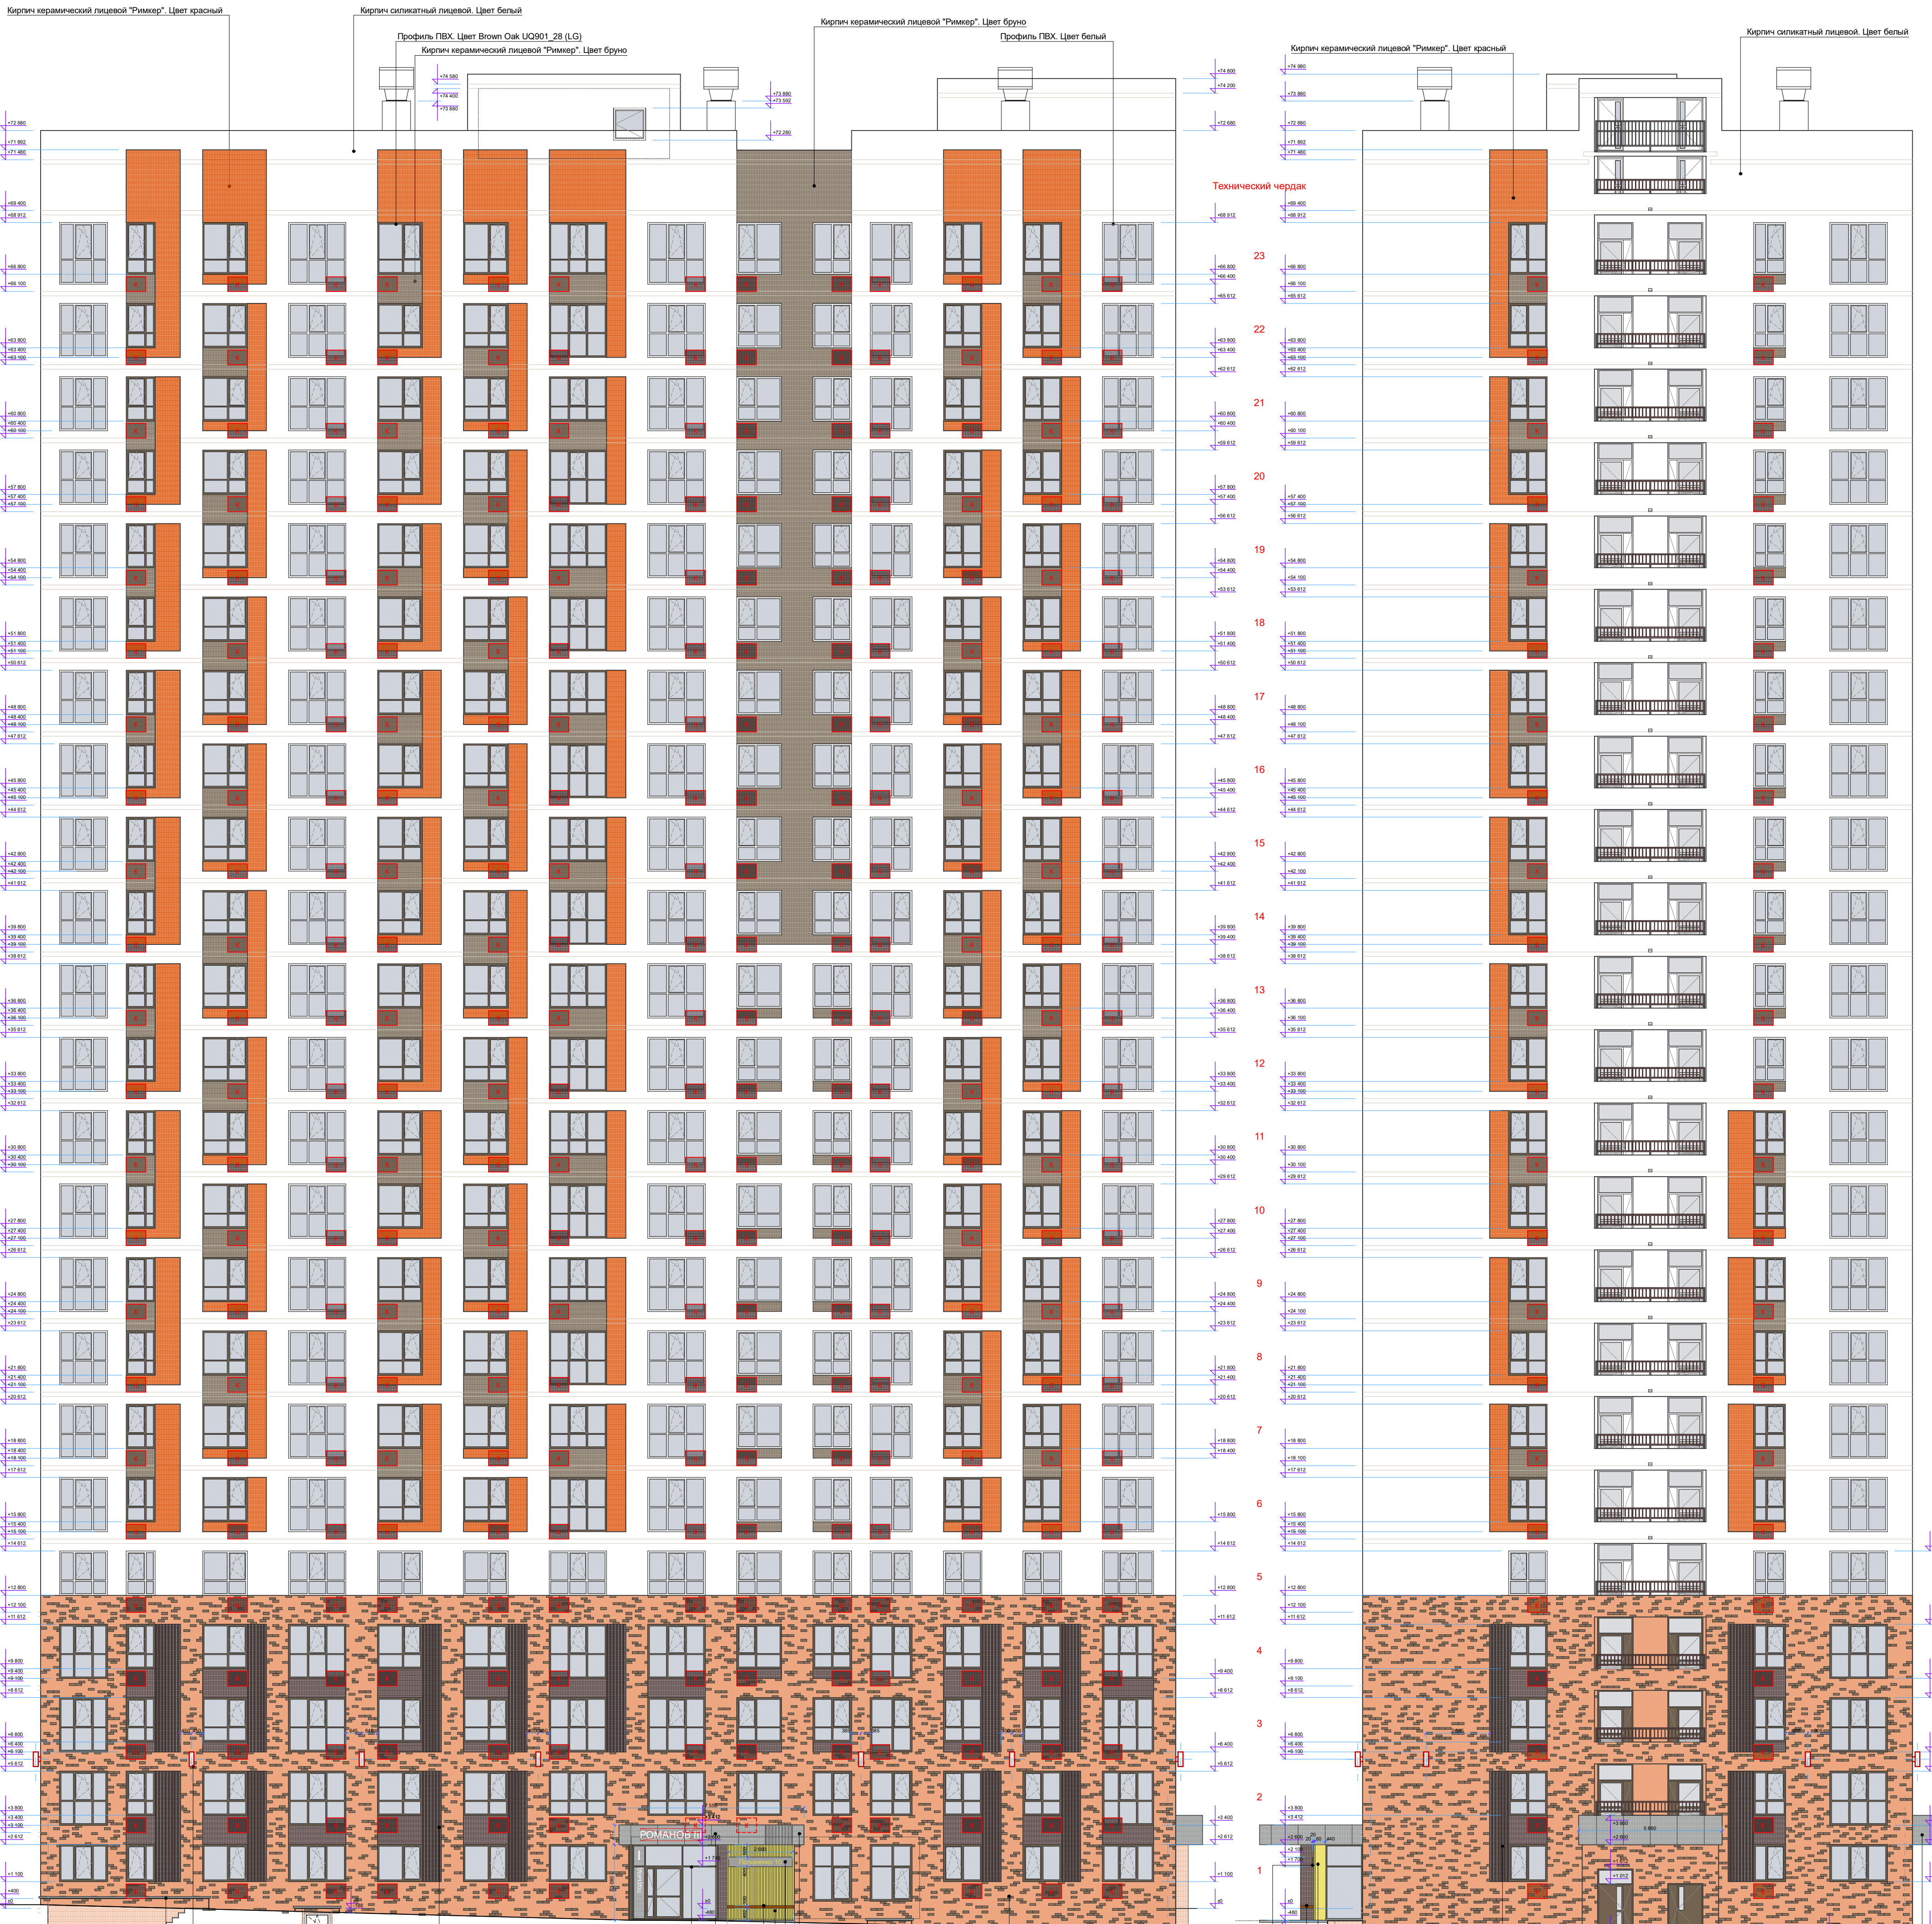

Подсветка фасада
Наружь верх ограждения лестницы и примыков бетонным камнем
Композитный материал. Кубообразная рейка. Цвет темносерый.

Вытяжка. Алюминиевый профиль. Цвет RAL 7022.
Козырек. Alucobond. Цвет мокрый асфальт.

Козырек. Alucobond. Цвет мокрый асфальт.

Композитный материал.
Цвет мокрый асфальт. Прорезь с указанием адреса.
Подсветка

Композитный материал. Кубообразная рейка. Цвет темносерый.

Козырек. Alucobond. Цвет мокрый асфальт.

Лавка
Композитный материал. Кубообразная рейка.
Композитный материал.
Цвет мокрый асфальт. Прорезь с указанием адреса.
Подсветка

Лавка
Композитный материал. Кубообразная рейка.
Кирпич керамический лицевой "Риммер". Цвет бруно 20%
Кирпич керамический лицевой "Риммер". Цвет красный 80%



- Пример корзины для установки наружного блока кондиционера. Цвет Ral 7022

Имя файла: ...
Путь к файлу: ...
Дата: ...

Фасад А-Р

Фасад 6-1



Козырек. Alucobond. Цвет морской асфальт
 Нарыть верх ограждения лестницы и примыков бетонным камнем

Витраж. Алюминиевый профиль. Цвет RAL 7022

Козырек. Alucobond. Цвет морской асфальт


Нарыть верх ограждения лестницы и примыков бетонным камнем

Кирпич керамический лицевой "Риммер". Цвет бруно 20%
 Кирпич керамический лицевой "Риммер". Цвет красный 80%

Композитный материал. Кубообразная рейка. Цвет темносерый.

Козырек. Alucobond. Цвет морской асфальт
 Витраж. Алюминиевый профиль. Цвет RAL 7022

Композитный материал. Кубообразная рейка. Цвет темносерый.

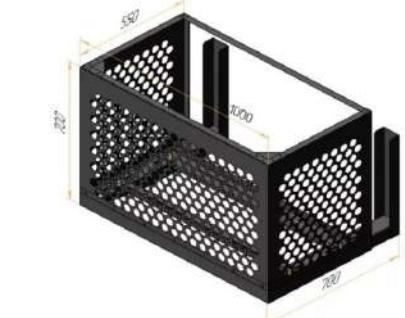

- Пример корзины для установки наружного блока кондиционера. Цвет Ral 7022