

# 1. Фрагмент изображения 1-го этажа.

Место установки считывателя ключа на стене слева от двери и кнопки разблокировки с обратной стороны на одном уровне с считывателем ключа.

Место установки вызывной панели справа от калитки и кнопки разблокировки с обратной стороны на одном уровне

12

калитка

6

Место установки вызывной панели и считывателя ключа на стене слева от двери и кнопки разблокировки с обратной стороны.

4

Место установки считывателя ключа на стене справа от двери и кнопки разблокировки с обратной стороны на одном уровне с считывателем ключа.

Место установки считывателя ключа на стене слева от двери и кнопки разблокировки с обратной стороны на одном уровне с считывателем ключа.

5

Место установки считывателя ключа на стене слева от двери и кнопки разблокировки с обратной стороны на одном уровне с считывателем ключа.

Место установки дополнительного считывателя ключа на дверной коробке справа от двери и кнопки разблокировки с обратной стороны дверной коробки на одном уровне с считывателем ключа.

Место установки вызывной панели на стене справа от двери.

1

Место установки вызывной панели справа от калитки и кнопки разблокировки с обратной стороны на одном уровне

10


калитка

Подпись
Фамилия
Должность
Согласовано

Изм.	Лист	№ докум.	Подп.	Дата	схема строительства домофонной сети на территории дома №7 по ул. Селегинская, г. Волгоград	Лит.	Масса	Масштаб
Разраб.	Пров.	Токарев	<i>[Подпись]</i>	19.12.23		Лист 1	Листов	
Уте.						ООО «СвязьИнформ»		

## 2. Фрагмент изображения подвала и паркинга.

Место установки считывателя ключа на стене слева от двери и кнопки разблокировки с обратной стороны на одном уровне с считывателем ключа.

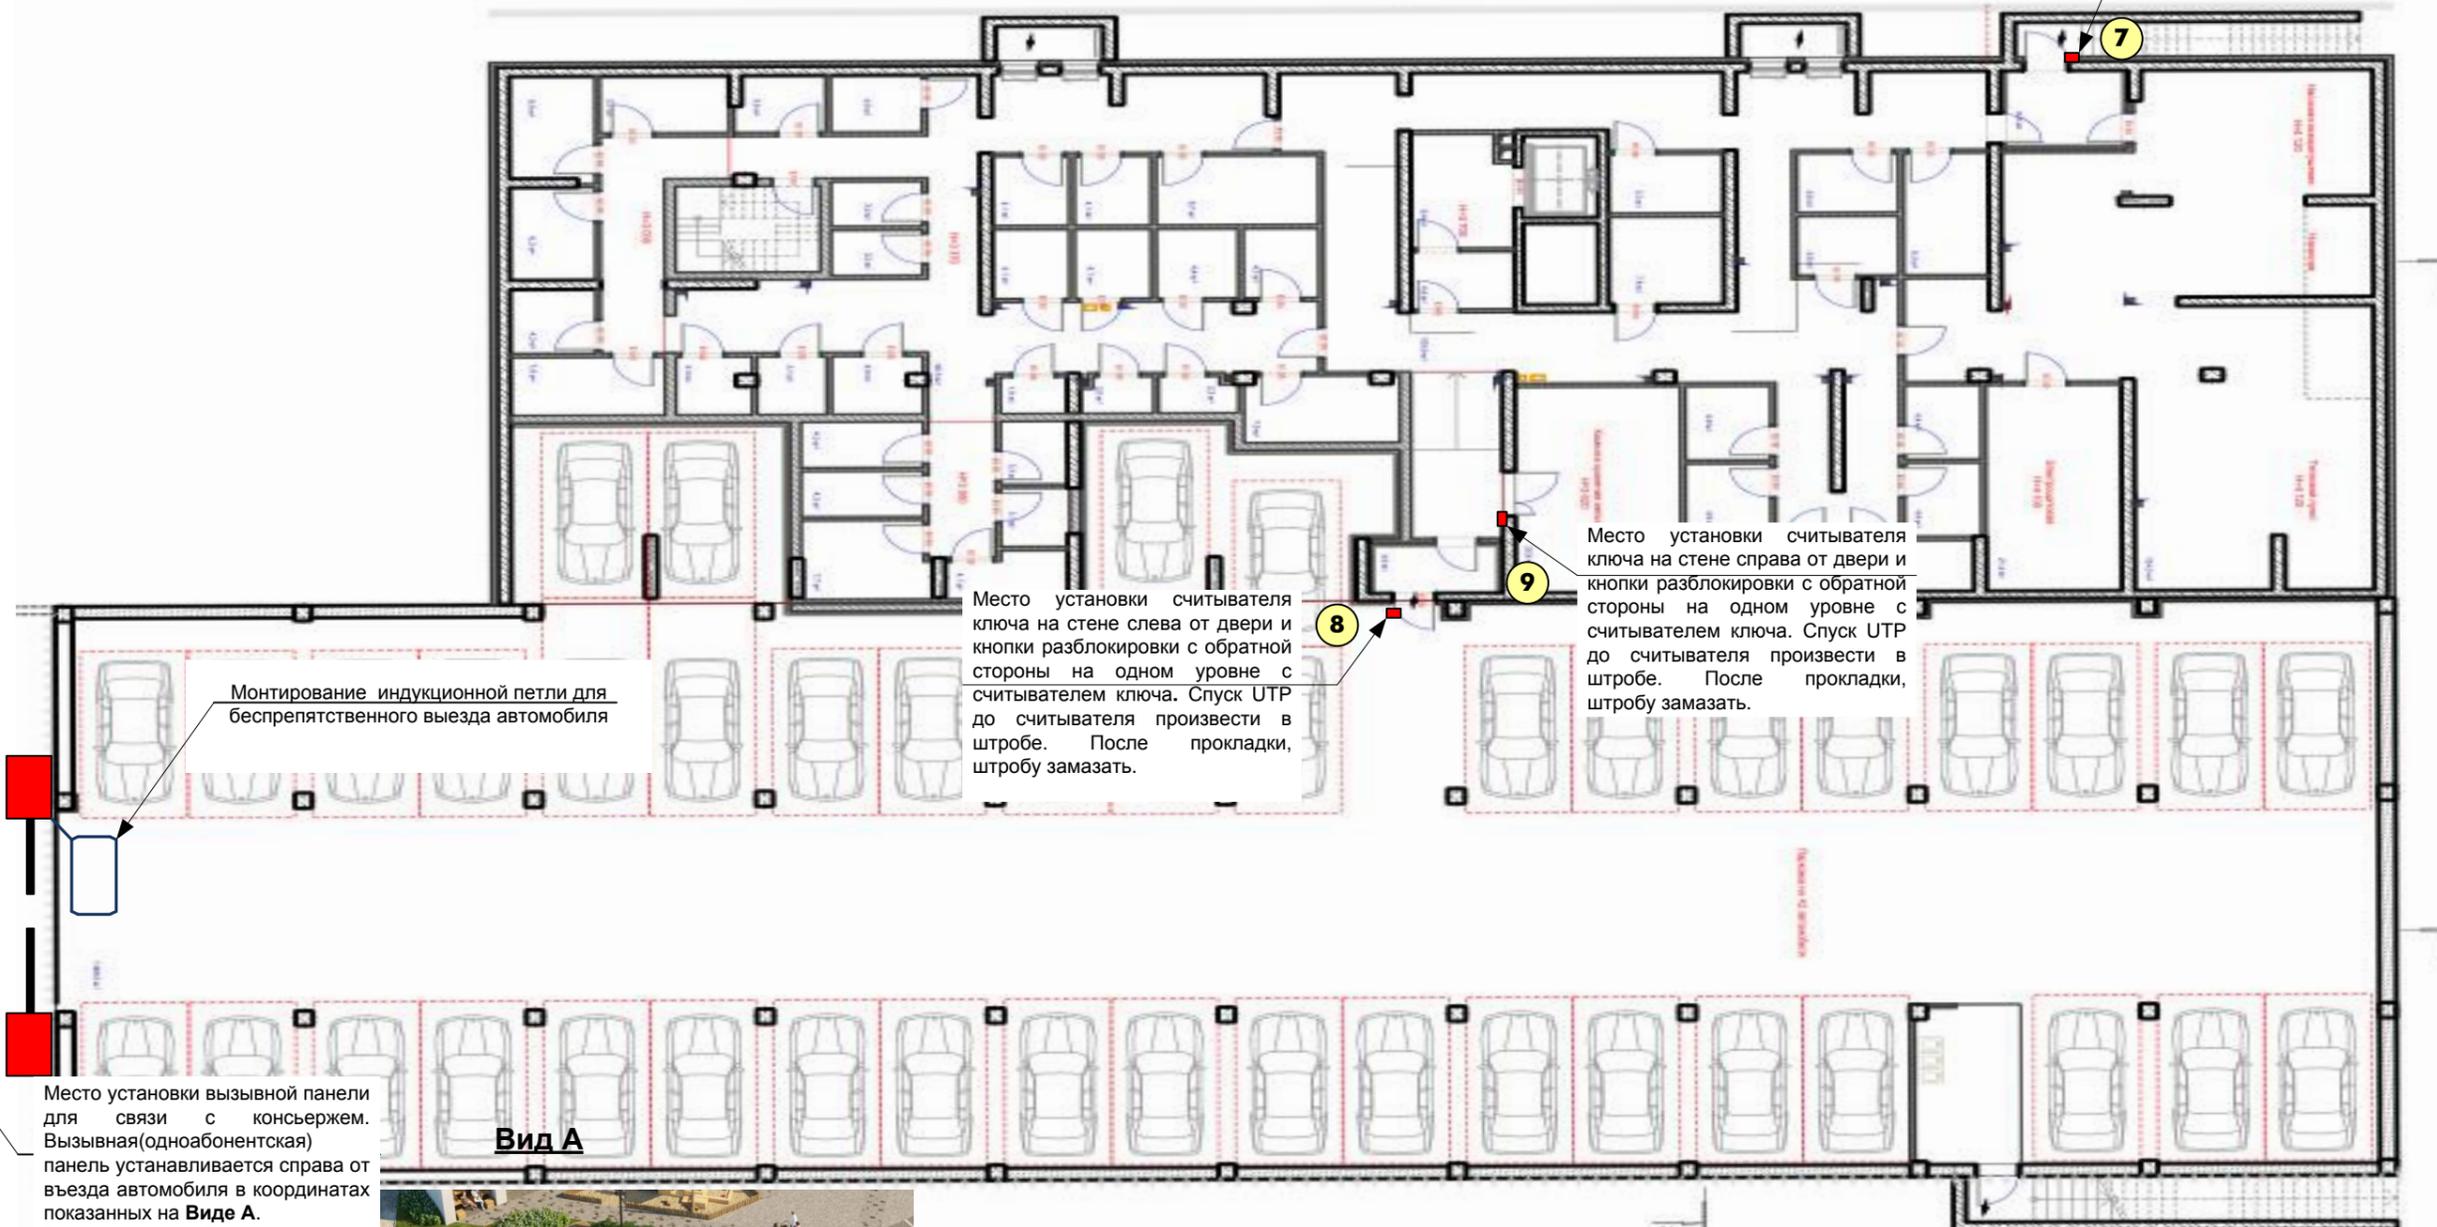

Монтаж индукционной петли для беспрепятственного выезда автомобиля

Место установки считывателя ключа на стене слева от двери и кнопки разблокировки с обратной стороны на одном уровне с считывателем ключа. Спуск УТР до считывателя произвести в штробе. После прокладки, штробу замазать.

Место установки считывателя ключа на стене справа от двери и кнопки разблокировки с обратной стороны на одном уровне с считывателем ключа. Спуск УТР до считывателя произвести в штробе. После прокладки, штробу замазать.

Место установки вызывной панели для связи с консьержем. Вызывная (одноабонентская) панель устанавливается справа от въезда автомобиля в координатах показанных на **Виде А**.  
**Внимание:** Для вызова консьержа необходимо будет выйти из автомобиля

**Вид А**



Изм.	Лист	№ докум.	Подп.	Дата